

ITB-150





製品重量 : 15 kg
電源ケーブル長: 2.9 m
(ITXのみ)

製品重量 : 8.5 kg
電源ケーブル長: 2.9 m
(ITXのみ)







名 称	ITB-6			ITB-30			ITB-150		
JANコード	4562178500844			4562178500837			4562178500820		
ひょう量(切替)	1500 g	3000 g	6000 g	6 kg	15 kg	30 kg	30 kg	60 kg	150 kg
目量	0.5 g	1 g	2 g	2 g	5 g	10 g	10 g	20 g	50 g
計量精度	1/3000			1/3000			1/3000		
精度等級	Ⅲ級			Ⅲ級			Ⅲ級		
風袋引き範囲	~1499.5 g	~2999 g	~5998 g	~5.998 kg	~14.995 kg	~29.99 kg	~29.99 kg	~59.98 kg	~149.95 kg
計量皿寸法	200(横)×250(奥行き)			330(横)×310(奥行き)			380(横)×530(奥行き)		
本体重量	5 kg			8.5 kg			15 kg		
消費電力	0.07 W (0.025 A)			0.07 W (0.025 A)			0.07 W (0.025 A)		
使用電源	乾電池 単1形×2本(標準装備)/ACアダプタ(オプション)								
計量方式	電気抵抗線式								
表示方式	液晶表示								
オプション	RS-232C出力(ケーブル付き)、別置き支柱、卓上/壁掛けスタンド 接続金具セット、ロングポール、コロコン皿(縦・横)※工場オプション、ACアダプター、別置き支柱、卓上/壁掛けスタンド								

	縮 尺	検図	物件名称 障害者支援施設 山形県 梓園 改築工事	品名 はかり	形式 ITB-150	寸法 W: 380 D: 735 H: 760	台数 1	No. A- 2
	NO							
	年月日	作図						

1	天板	SUS430 厚さ1.2mm No.4仕上
2	本体フレーム	SUS430 Lアングル 25×25×厚さ3mm
3	脚	SUS430 丸パイプ φ38mm #400仕上
4	スノコ	SUS430 厚さ1.2mm #400仕上 脱着式平棚
5	脚枠	SUS430 丸パイプ φ32mm #400仕上
6	キャスター	ウレタン製自在車輪 φ100mm(対角ストッパー付)

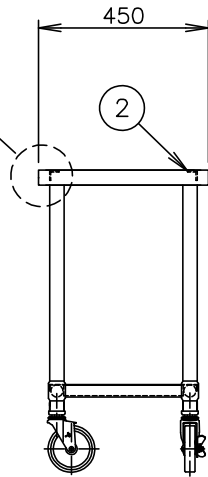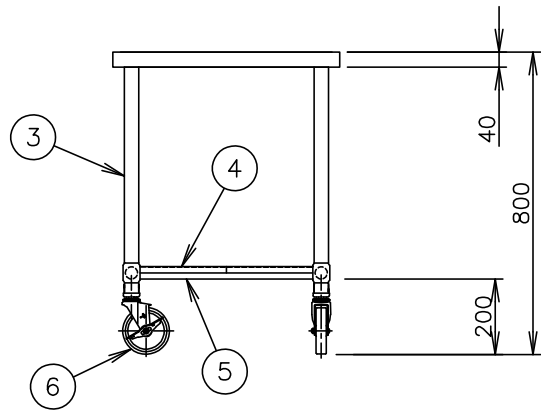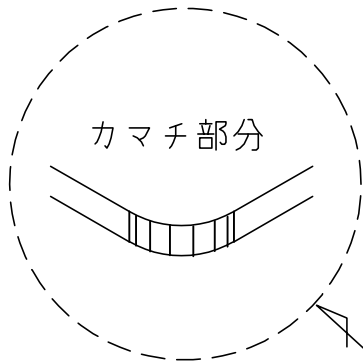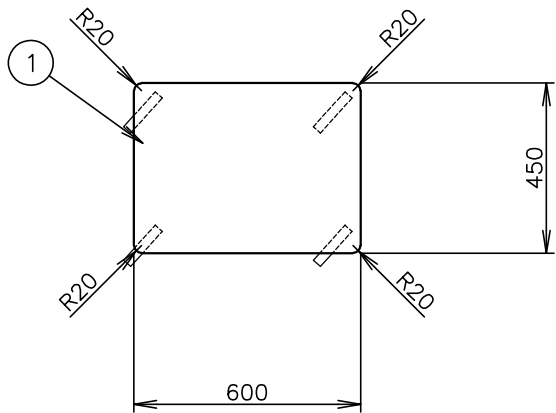

	縮尺	検図	物件名称 障害者支援施設 山形県 梓園 改築工事	品名 移動テーブル	形式	寸法 W: 600 D: 450 H: 800	台数 1	No. A-3
	1/20	作図						
	年月日							

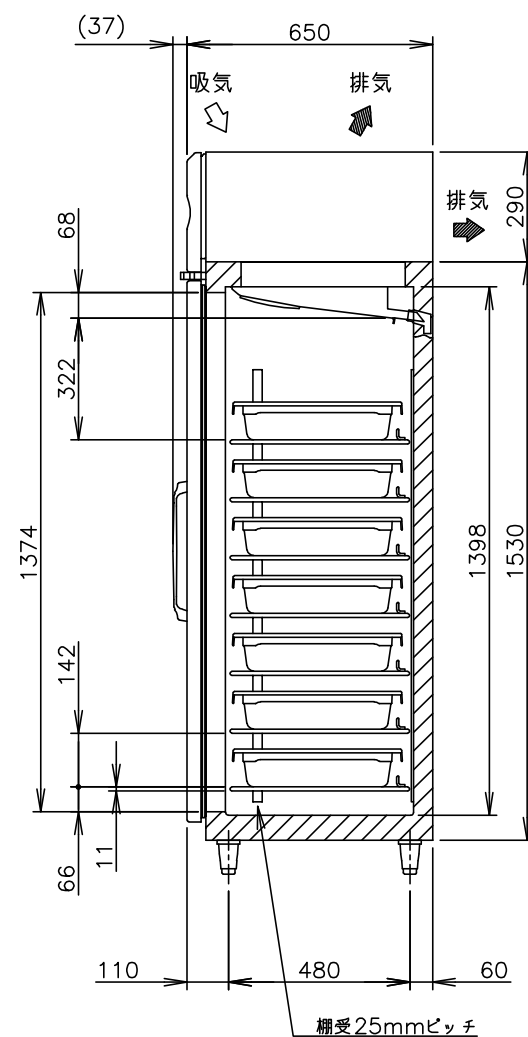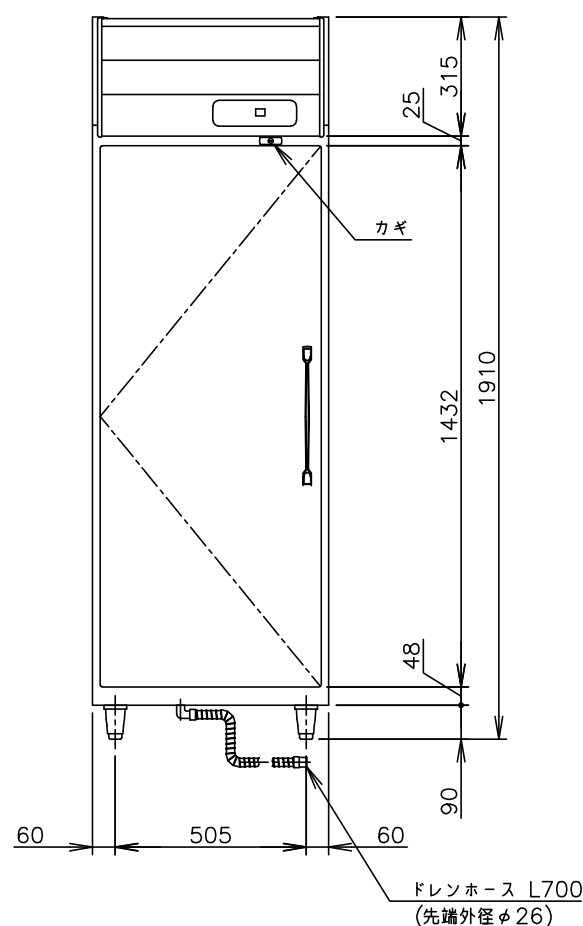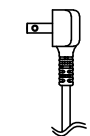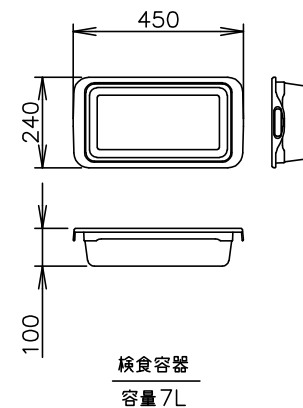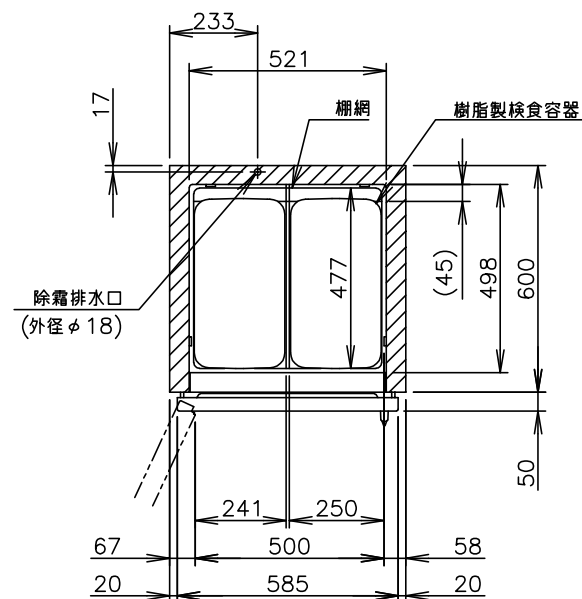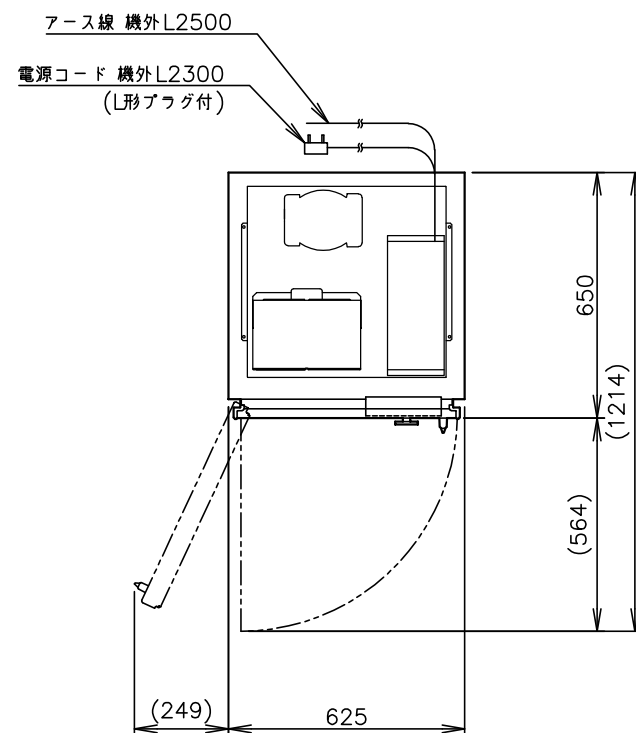


製品名	ホシザキ 検査用冷凍庫
形名	HF-63CAT-(L)-KS
電源	単相 100V 50/60Hz 容量0.90kVA(9.0A)
電流	運転電流 3.8/3.1A 電動機定格電流 3.4/2.7A 始動電流 33/30A
消費電力	電動機定格消費電力 225/255W(力率66/94%) 電熱装置定格消費電力 365W 冷却時消費電力 269/299W 霜取時消費電力 365/365W
放熱量	450/480W
電源コード	2.3m(L形プラグ付)
定格内容積	386L
外形寸法	幅625×奥行650×高さ1910(～1940)mm
内寸法	幅521×奥行498×高さ1398mm
外装	ステンレス鋼板、亜鉛鋼板(後板、底板) フッ素プレコートステンレス鋼板(フロントパネル・扉)
内装	ステンレス鋼板
断熱材	硬質ポリウレタン一体発泡
冷却方式	強制対流式
除霜方式	ヒータ式
圧縮機	全密閉形 出力300W(一定速)
凝縮器	フィン&チューブ形 強制空冷式
冷却器	フィン&チューブ形
冷媒	R404A
庫内温度制御	マイコン制御(デジタル温度表示) -25～-7℃調節可能
除霜制御	マイコン制御
電気回路保護	漏電遮断器(過電流保護付)、アース線
冷媒回路保護	モータプロテクタによる圧縮機停止(自動復帰)
脚	樹脂製90～120mm調整可能
棚網	7枚(耐荷重 20kg/枚)
製品質量	90kg(梱包時 95kg)
梱包	簡易ダンボール梱包 幅695×奥行740×高さ1980mm
付属品	樹脂製検査容器14個、ドレンホース、日付マグネツ
使用条件	周囲温度5～35℃ 電圧変動：定格電圧の±10%以下

※仕様・外観につきましては、改良のため予告なく変更することがあります。

1. 設置条件について
場所、給排水、電源等は取扱説明書・据付工事説明書に従って正しく行ってください。
また、本体設置スペースは、設置条件により若干異なる場合がありますので、10mm程度余裕をとってください。
(給排気スペース・配管スペース等は本体設置スペースとは別に確保が必要です。)
2. 放熱量は、周囲温度30℃における最終到達温度の時の値です。
3. 元ブレーカー容量は15A 125Vです。
必ず専用回路(過負荷・短絡保護あり)を使用してください。
4. 製品コード：R414-D002

	縮 尺	検図	物件名称 障害者支援施設 山形県 梓園 改築工事	品名 検食用冷凍庫	形式 HF-63CAT-(L)-KS	寸法 W: 625 D: 650 H: 1910	台数 1	No. A-5
	1/20	作図						
	年月日							

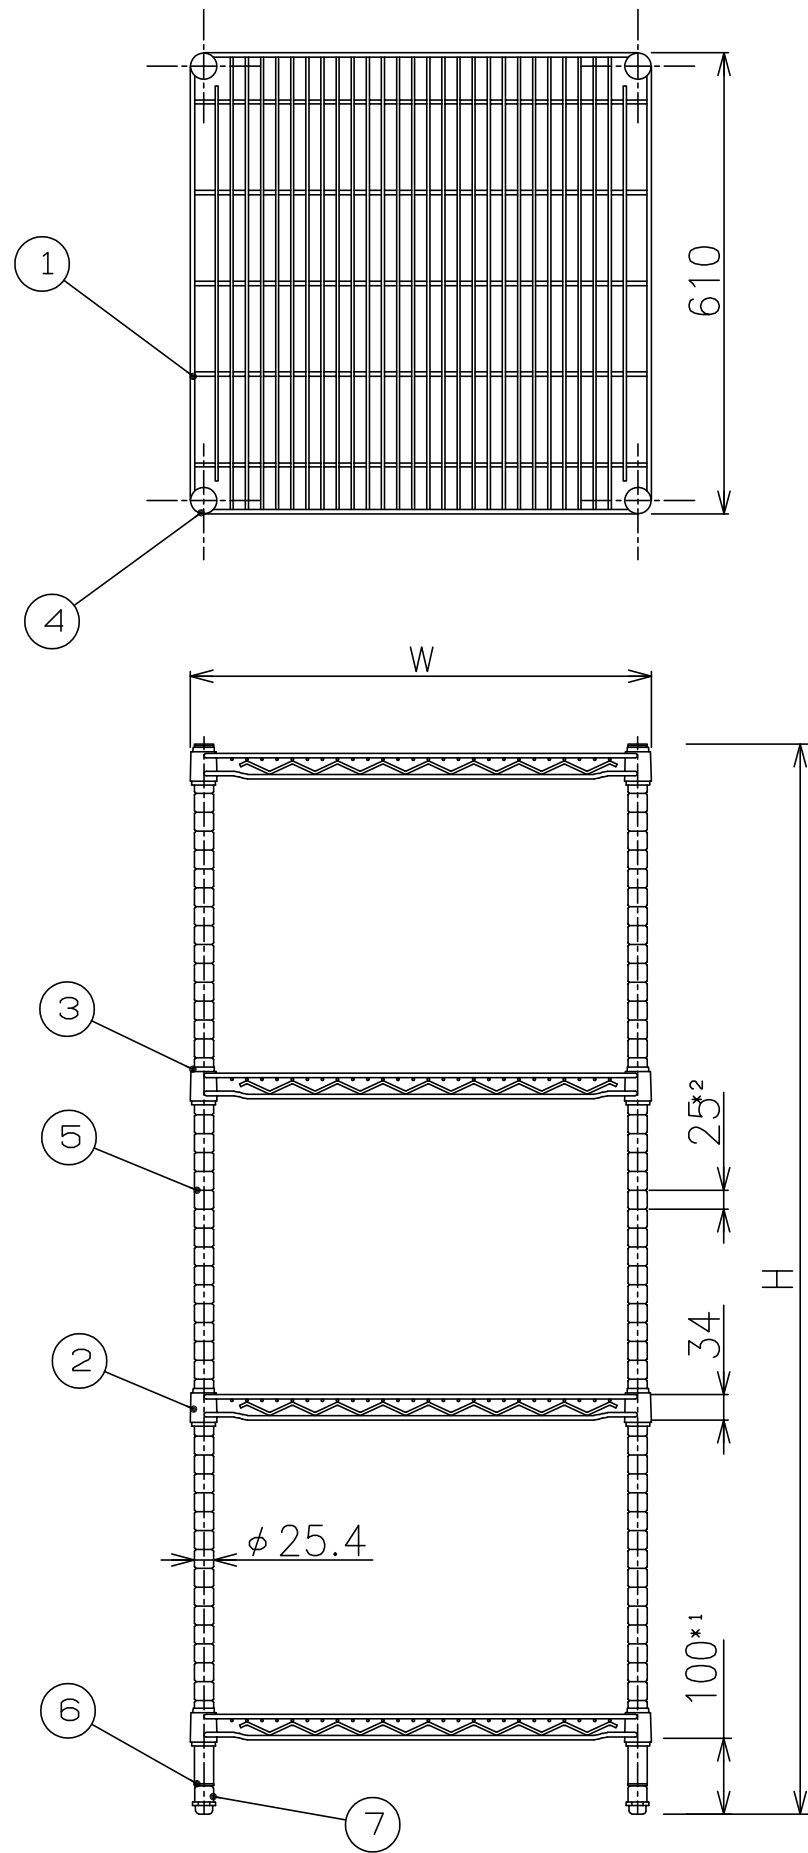

■ 仕様表

品 名		エレファント・シェルフ				
品 番		N-TES-61Cシリーズ				
許 容 荷 重		260kg/棚				
番 号	部 品 名	材 質				
1	棚	SWRM 8 (クロームメッキ仕上)				
2	ブラケット	STKM 11A-E-G (クロームメッキ仕上)				
3	スリーブ	ABS				
4	キャップ	ABS				
5	ボール	SUS304				
6	アジャストホルダー	ABS				
7	アジャストボルト	M12×50, SS400 (ニッケルメッキ仕上)				
個 別 仕 様						
品 番	柱品番	棚品番	外 形 寸 法 (mm)		棚 重 量	重 量
N-TES-13-6161C	P-13	6161C	W 602×D610×H1415		4.7kg	23kg
6176C		6176C	W 755×D610×H1415		5.4	26
6191C		6191C	W 907×D610×H1415		6.9	32
6110C		6110C	W1059×D610×H1415		7.9	36
6112C		6112C	W1209×D610×H1415		9.0	40
6115C		6115C	W1515×D610×H1415		11.5	50
6118C	↓	6118C	W1818×D610×H1415		13.7	59
N-TES-15-6161C	P-15	6161C	W 602×D610×H1625		4.7	24
6176C		6176C	W 755×D610×H1625		5.4	27
6191C		6191C	W 907×D610×H1625		6.9	33
6110C		6110C	W1059×D610×H1625		7.9	37
6112C		6112C	W1209×D610×H1625		9.0	41
6115C		6115C	W1515×D610×H1625		11.5	51
6118C	↓	6118C	W1818×D610×H1625		13.7	60
N-TES-19-6161C	P-19	6161C	W 602×D610×H1930		4.7	25
6176C		6176C	W 755×D610×H1930		5.4	28
6191C		6191C	W 907×D610×H1930		6.9	33
6110C		6110C	W1059×D610×H1930		7.9	37
6112C		6112C	W1209×D610×H1930		9.0	42
6115C		6115C	W1515×D610×H1930		11.5	52
6118C	↓	6118C	W1818×D610×H1930		13.7	61
N-TES-22-6161C	P-22	6161C	W 602×D610×H2225		4.7	25
6176C		6176C	W 755×D610×H2225		5.4	28
6191C		6191C	W 907×D610×H2225		6.9	34
6110C		6110C	W1059×D610×H2225		7.9	38
6112C		6112C	W1209×D610×H2225		9.0	43
6115C		6115C	W1515×D610×H2225		11.5	53
6118C	↓	6118C	W1818×D610×H2225		13.7	61
- (備考) -						
1. 重量は、標準（4段棚）仕様の重量値を示す。						
2. 棚重量は、棚1段の重量を示す。						


- 注記 -

1. *1は、棚の最低位置寸法を示す。

2. *2は、棚の最低調整範囲を示す。

(2011年3月10日現在)

	縮 尺 1/10	検図	物件名称 障害者支援施設 山形県 梓園 改築工事	品名 シェルフ（4段）	形式 N-TES-19-6112C	寸法 W: 1209 D: 610 H: 1930	台数 1	No. A- 6
	年月日	作図						




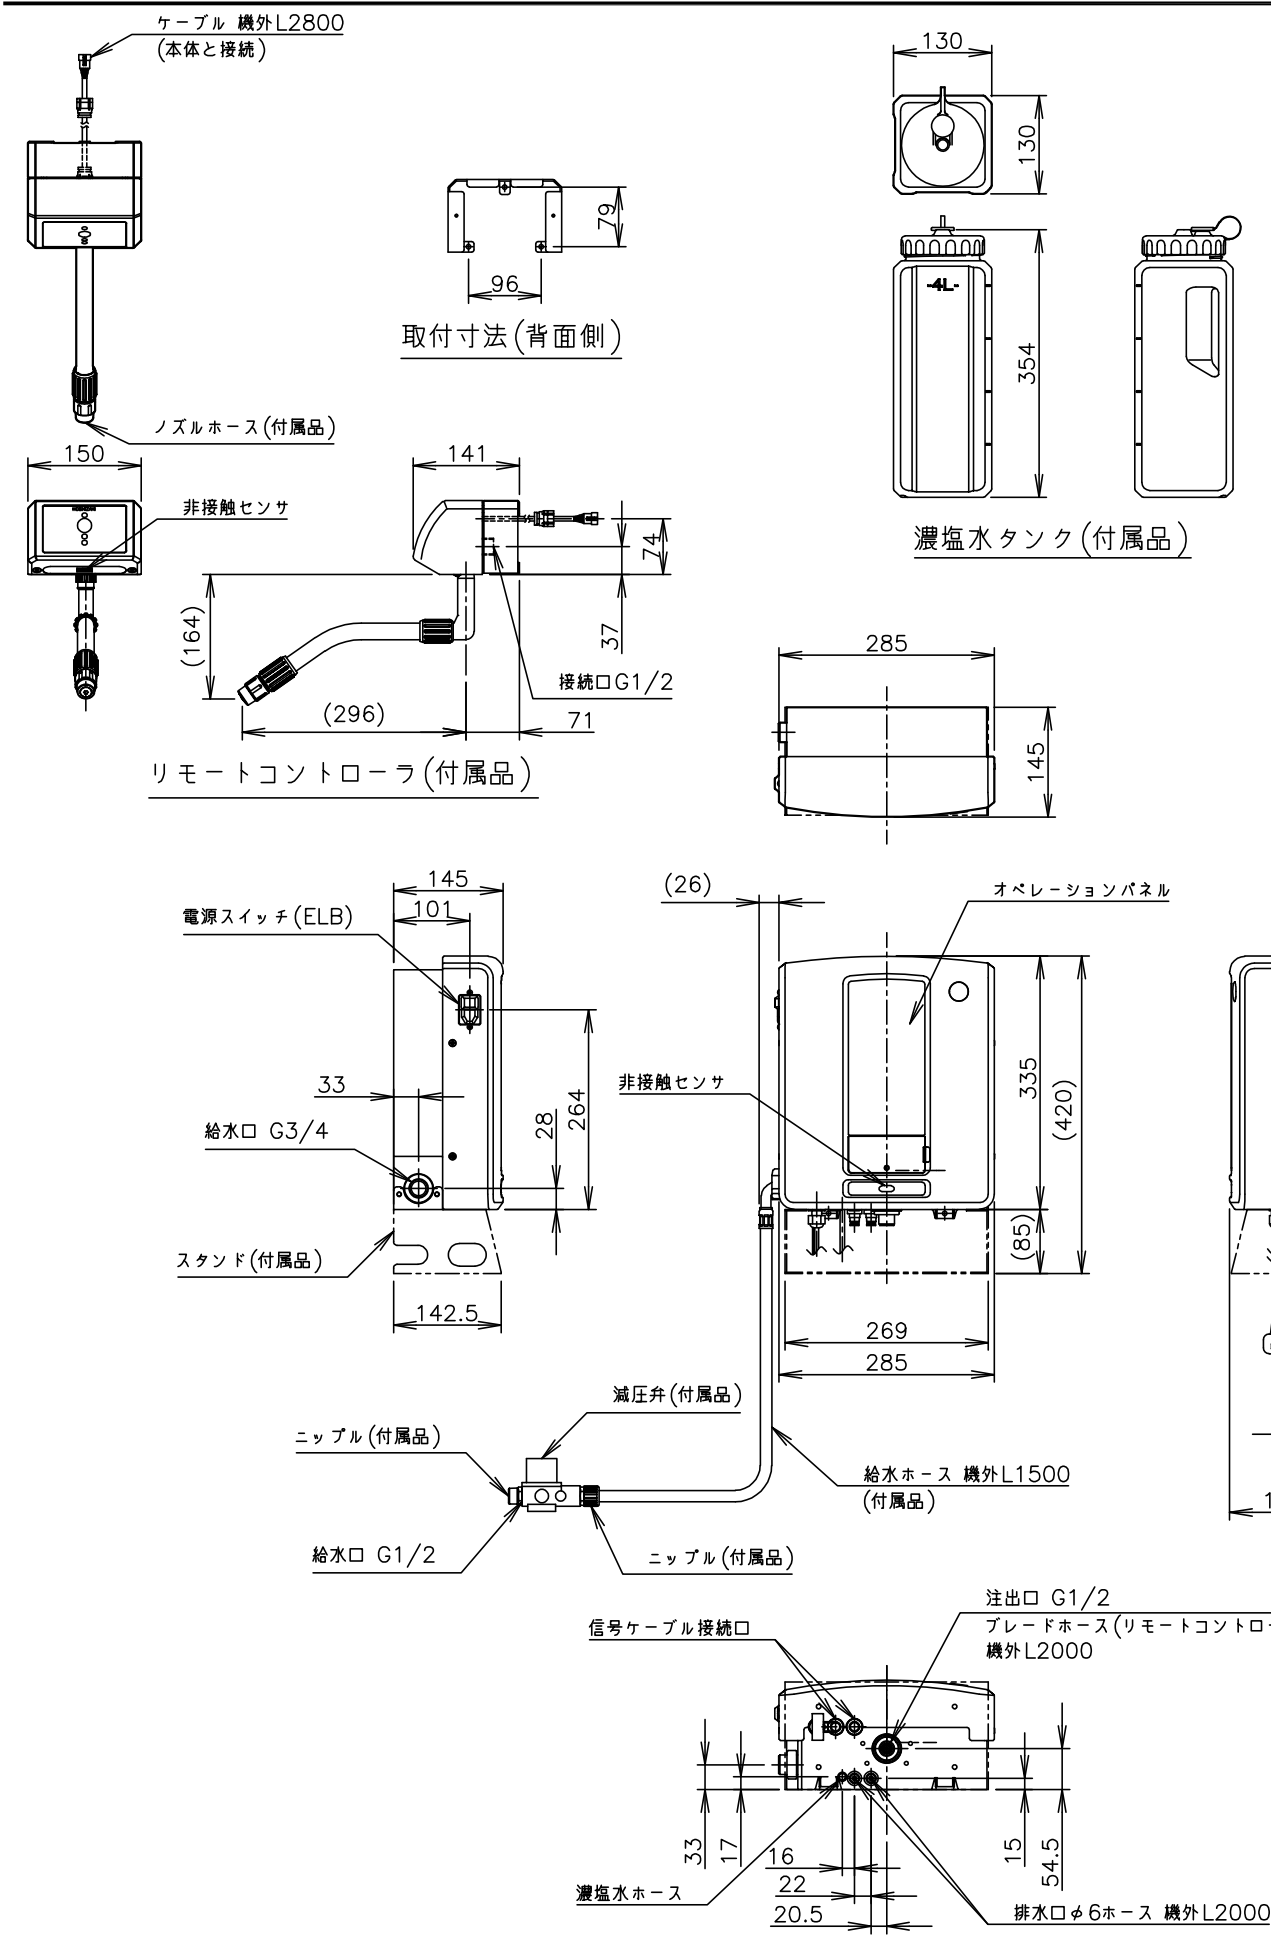


- 注意事項
1. アース工事を行うこと。
 2. 塵埃が無く換気良好なこと。
 3. 装置外配管には断熱を巻き結露なきこと。
 4. 装置外配管の配管抵抗は均等にすること。
 5. 標準性能は、周囲温度30℃、水温25℃、電解電圧10V、電解電流13A、生成流量4L/min、豊明市水における電気用品技術基準に基づく測定値です。
 6. 流量「多」を選択する場合。給水圧が0.15MPa以上必要になります。
 7. 設置条件について
場所、給排水、電源等は取扱説明書・据付工事説明書に従って正しく行ってください。
また、本体設置スペースは、設置条件により若干異なることがありますので、10mm程度余裕をとってください。
(配管スペース等は本体設置スペースとは別に確保が必要です。)
 8. 酸性水pH2.7以下、有効塩素濃度20mg/kg以上でご使用の場合は「少」でご使用ください。
 9. シャワーノズルをご使用の場合、流量3.0L/min以下になります。
また、流量3.0L/min時の有効塩素濃度は5mg/kgになります。
 10. 製品コード：X006-D001

製品名		ホシザキ電解水生成装置	
形名		WOX-40WA-R	
電源		単相100V 50/60Hz 0.6kVA(6.0A)	
電流		運転電流 2.6/2.6A	
消費電力		170/170W	
標準性能	電解水生成流量	酸性電解水 4.0L/min以下 アルカリ性電解水 排水	
	有効塩素濃度	酸性電解水側5~60mg/kg	
	電解水pH	酸性電解水 5.0以下	
外形寸法		幅285×奥行145×高さ335mm	
外装		ABS樹脂	
内装		ABS樹脂およびステンレス	
電解方式		有隔膜電気分解方式	
希塩水調整方式		電磁定量ポンプダイレクトインジェクション方式	
電解電流調整方式		自動調整方式(水温補正付)	
流量調整方式		スイッチ切替による自動調整方式(2流量選択：少・多)	
給水方式		水道直結方式(付属品減圧弁取付必要)	
運転/停止		押しボタンスイッチ・非接触センサによる運転/停止	
表示		洗浄・点検・塩補給・時刻・生成中	
接続口		給水口 G3/4(減圧弁 G1/2)、注出口G1/2	
電解槽極性切替		マイコン内タイマ(停電保護付)	
電解槽供給電源		直流定電圧電源(150W)	
電解槽交換時間		マイコン内タイマ(停電保護付)：1000時間	
濃塩水検知		塩水打込み回数検出方式	
希塩水塩分濃度		電解電圧、電解電流による自動調整	
スケール洗浄動作		60分/日以上運転した場合、強制的に洗浄を実施	
電気回路保護		漏電遮断器(過電流保護付)、アース線、ヒューズ(基板用：5A)	
安全装置保護		マイコン制御による異常停止機構	
製品質量		約7kg(梱包時 10kg)	
梱包		全ダンボール梱包 幅500×奥行380×高さ370mm	
付属品		濃塩水タンク(4L)、キャップ、給水ホース、排水チューブ ノズルホース、ペーハーテスト、クロールテスト、ピーカー 減圧弁(0.15MPa)、オールプラグ(4ヶ)、ホネジ(4ヶ)、パッキン(3ヶ) 壁固定金具、シャワーノズル、ストレートノズル、Oリング、エルボAY、 ニップル(2ヶ)、サクシヨンフック(2ヶ)、ゴムスポイト、スタンド リモートコントローラ、ブレードホース、ホースクランプ(2ヶ)、ユニオン/エルボ(2ヶ)	
設置条件		周囲温度：5~35℃ 水温：5~30℃ 相対湿度：85%以下(但し、結露しないこと) 給水圧：ゲージ圧0.10~0.75MPa 電圧変動：定格電圧の±10% 設置場所：屋内仕様、換気装置必要 給水：上水水質基準適合 食塩：(財)塩事業センター製の食塩(塩化ナトリウム) 純度99%以上	

※仕様・外観につきましては、改良のため予告なく変更することがあります。






	縮尺	検図	物件名称 障害者支援施設 山形県 梓園 改築工事	品名 電解水生成装置 WOX	形式 WOX-40WA-R	寸法 W: 285 D: 145 H: 335	台数 1	No. B-4
	1/10	作図						
	年月日							

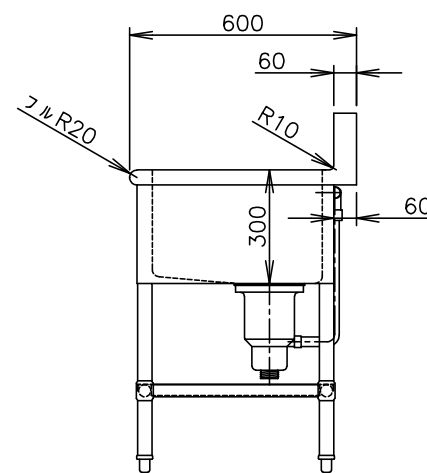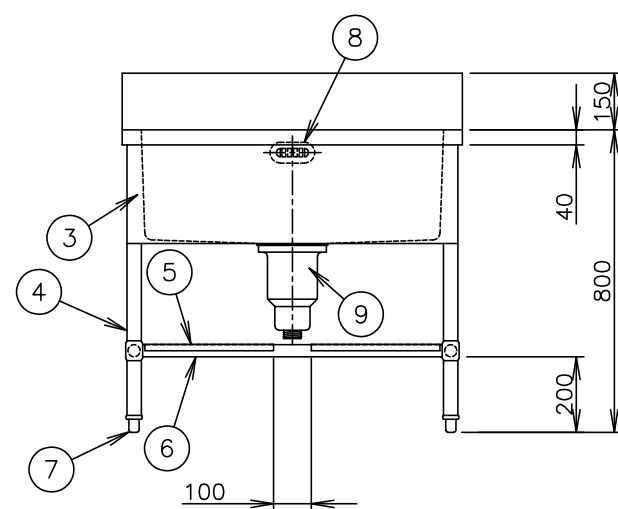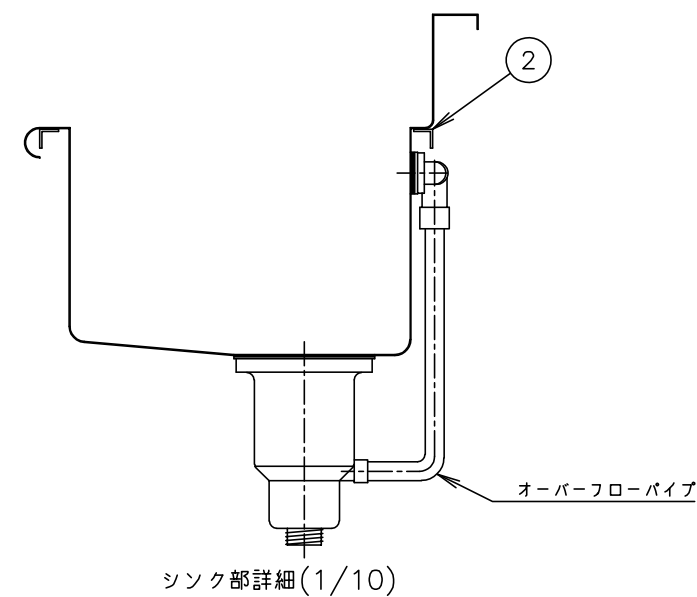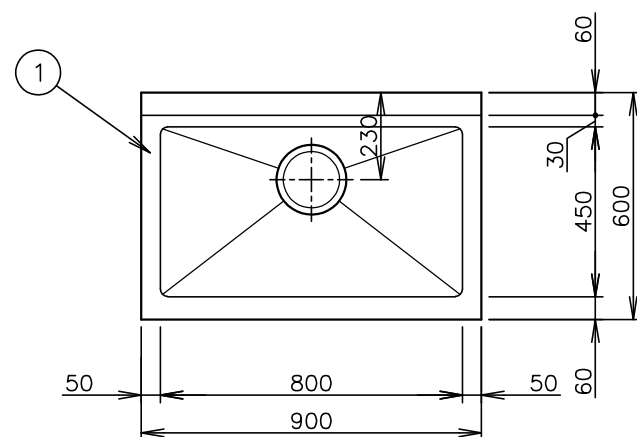

1	天板	SUS430 厚さ 1.2mm No.4仕上
2	本体フレーム	SUS430 Lアングル 25×25×厚さ 3mm
3	化粧板	SUS430 厚さ 0.8mm No.4仕上 3方化粧
4	脚	SUS430 丸パイプ φ38mm #400仕上
5	スノコ	SUS430 厚さ 1.2mm #400仕上 脱着式平棚
6	脚枠	SUS430 丸パイプ φ32mm #400仕上
7	脚先	SUS304 アジャスト
8	オーバーフロー	TO-232 スギコ産業(株)製
9	排水トラップ	TO-195(配管接続径 40A・大型ゴミ収納器付) スギコ産業(株)製
付属品		ジャバウホース(先端外径φ35)又は、排水システム本体アダプタセット(40用)

バックガード付

	縮 尺	検図	物件名称 障害者支援施設 山形県 梓園 改築工事	品名 一槽シンク	形式 H1S-96B-A	寸法 W: 900 D: 600 H: 800	台数 1	No. B-5
	1/20	作図						
	年月日							

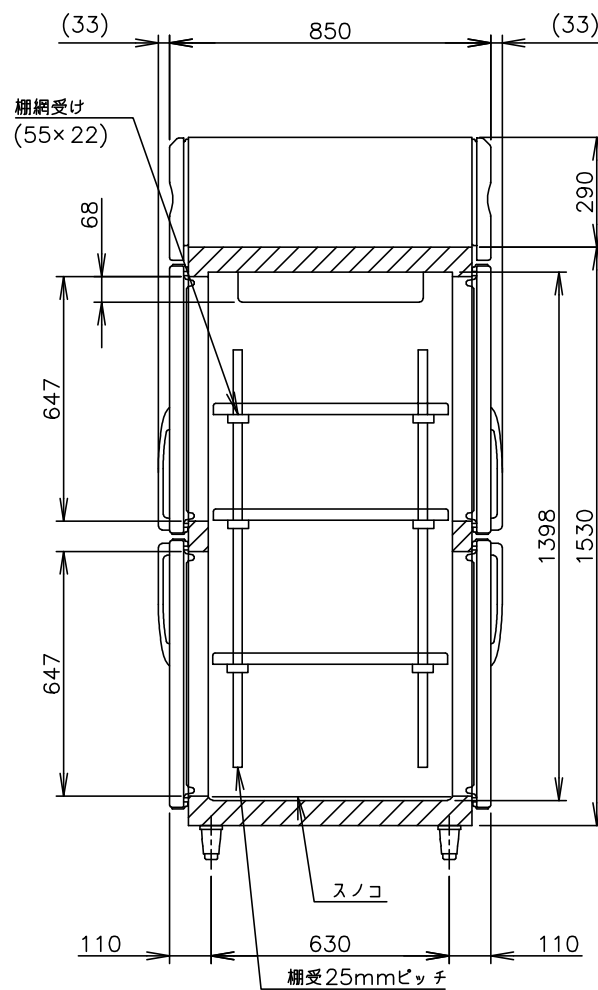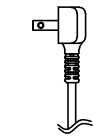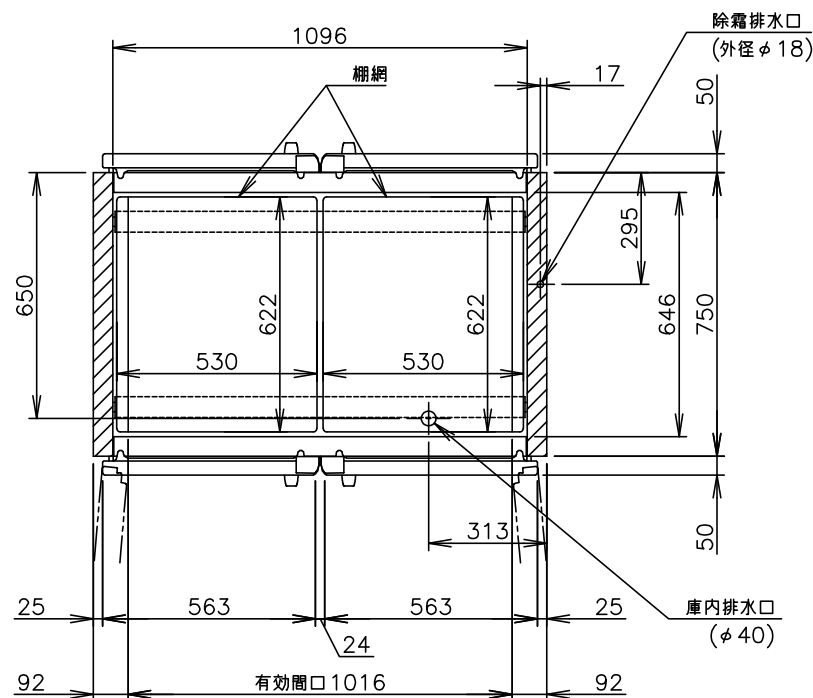
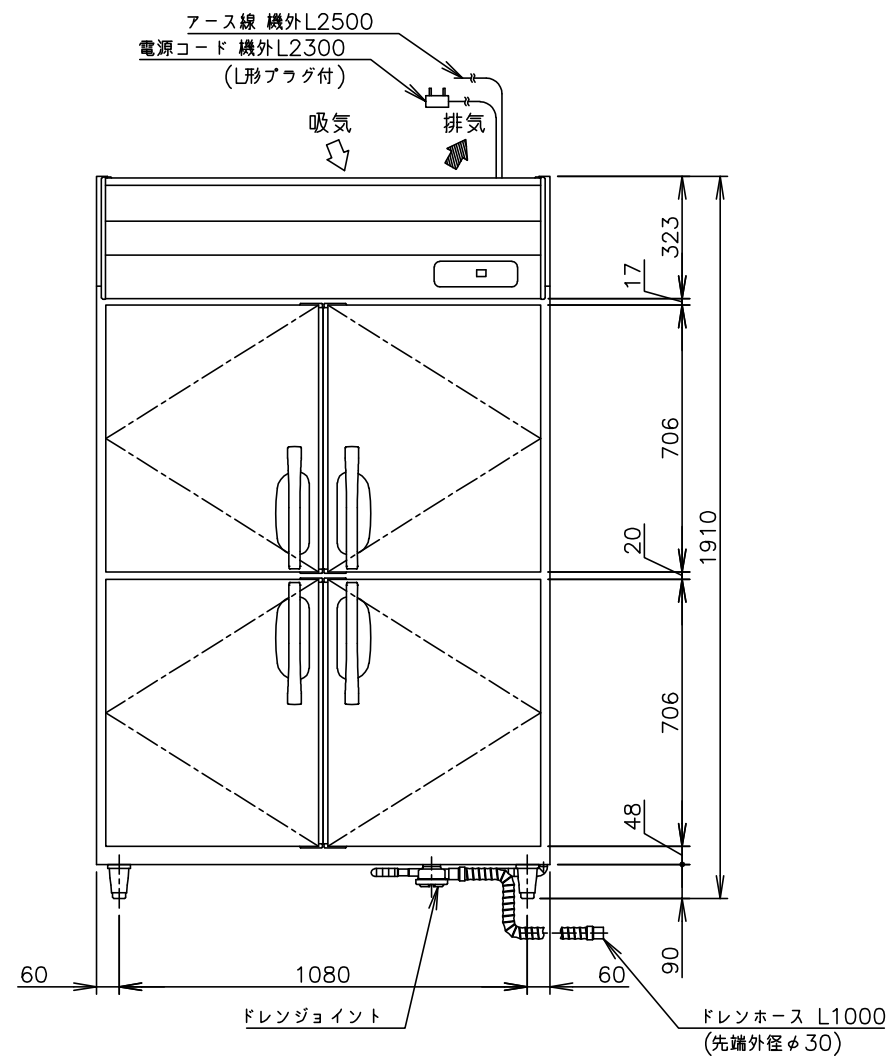
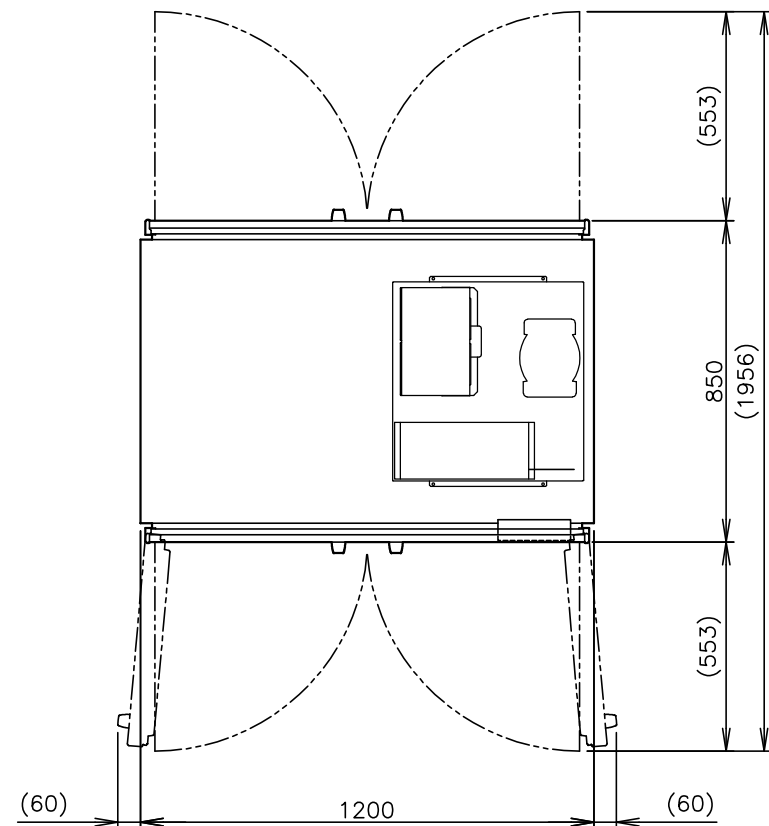


製品名	ホシザキ業務用冷蔵庫
形名	HR-120CA-ML-4D4D
電源	単相 100V 50/60Hz 容量0.99kVA(9.9A)
電流	運転電流 5.6/5.3A 電動機定格電流 4.5/4.2A 始動電流 36/32A
消費電力	電動機定格消費電力 370/410W(力率82/97%) 電熱装置定格消費電力 359W 冷却時消費電力 479/519W 霜取時消費電力 359/359W
放熱量	840/870W
電源コード	2.3m(L形プラグ付)
定格内容積	1126L
外形寸法	幅1200×奥行850×高さ1910(～1940)mm
内形寸法	幅1096×奥行646×高さ1398mm
外装	ステンレス鋼板、亜鉛鋼板(底板) フッ素プレコートステンレス鋼板(フロントパネル・扉)
内装	ステンレス鋼板、ABS樹脂
断熱材	硬質ポリウレタン一体発泡
冷却方式	強制対流式
除霜方式	ヒータ式、オフサイクル式自動選択
圧縮機	全密閉形 出力400W
凝縮器	フィン&チューブ形 強制空冷式
冷却器	フィン&チューブ形
冷媒	R404A
庫内温度制御	マイコン制御(デジタル温度表示)－6～12℃調節可能
除霜制御	マイコン制御
電気回路保護	漏電遮断器(過電流保護付)、アース線
冷媒回路保護	モータプロテクタによる圧縮機停止(自動復帰)
脚	樹脂製90～120mm調整可能
棚網	3セット(棚網6枚、棚網受け6本)+スノコ(2枚)
製品質量	163kg (梱包時 192kg)
梱包	木枠梱包 幅1330×奥行980×高さ1985mm
付属品	ドレンジョイント一式、ドレンホース2本
使用条件	周囲温度5～35℃ 電圧変動：定格電圧の±10%以内

1. 設置条件について
場所、給排水、電源等は取扱説明書・据付工事説明書に従って正しく行ってください。
また、本体設置スペースは、設置条件により若干異なることがありますので、10mm程度余裕をとってください。
(給排気スペース・配管スペース等は本体設置スペースとは別に確保が必要です。)
2. 放熱量は、周囲温度30℃における最終到達温度の時の値です。
3. 元ブレーカー容量は15A 125Vです。
必ず専用回路(過負荷・短絡保護あり)を使用してください。
4. 製品コード：R422-D301


	縮 尺	検図	物件名称 障害者支援施設 山形県 梓園 改築工事	品名 バススルー冷蔵庫	形式 HR-120CA-ML-4D4D	寸法 W: 1200 D: 850 H: 1910	台数 1	No. B-7
	1/20	作図						
	年月日							

業冷幅1200仕様

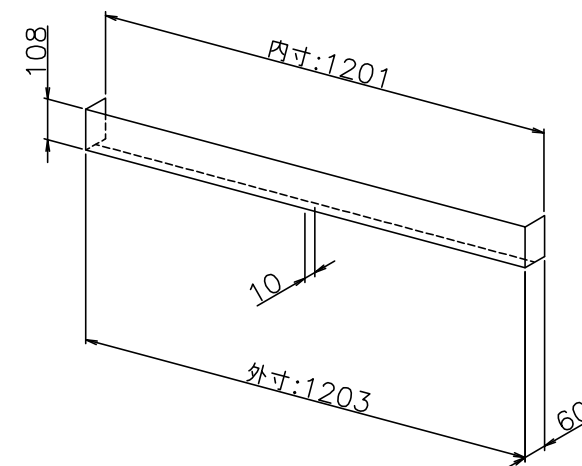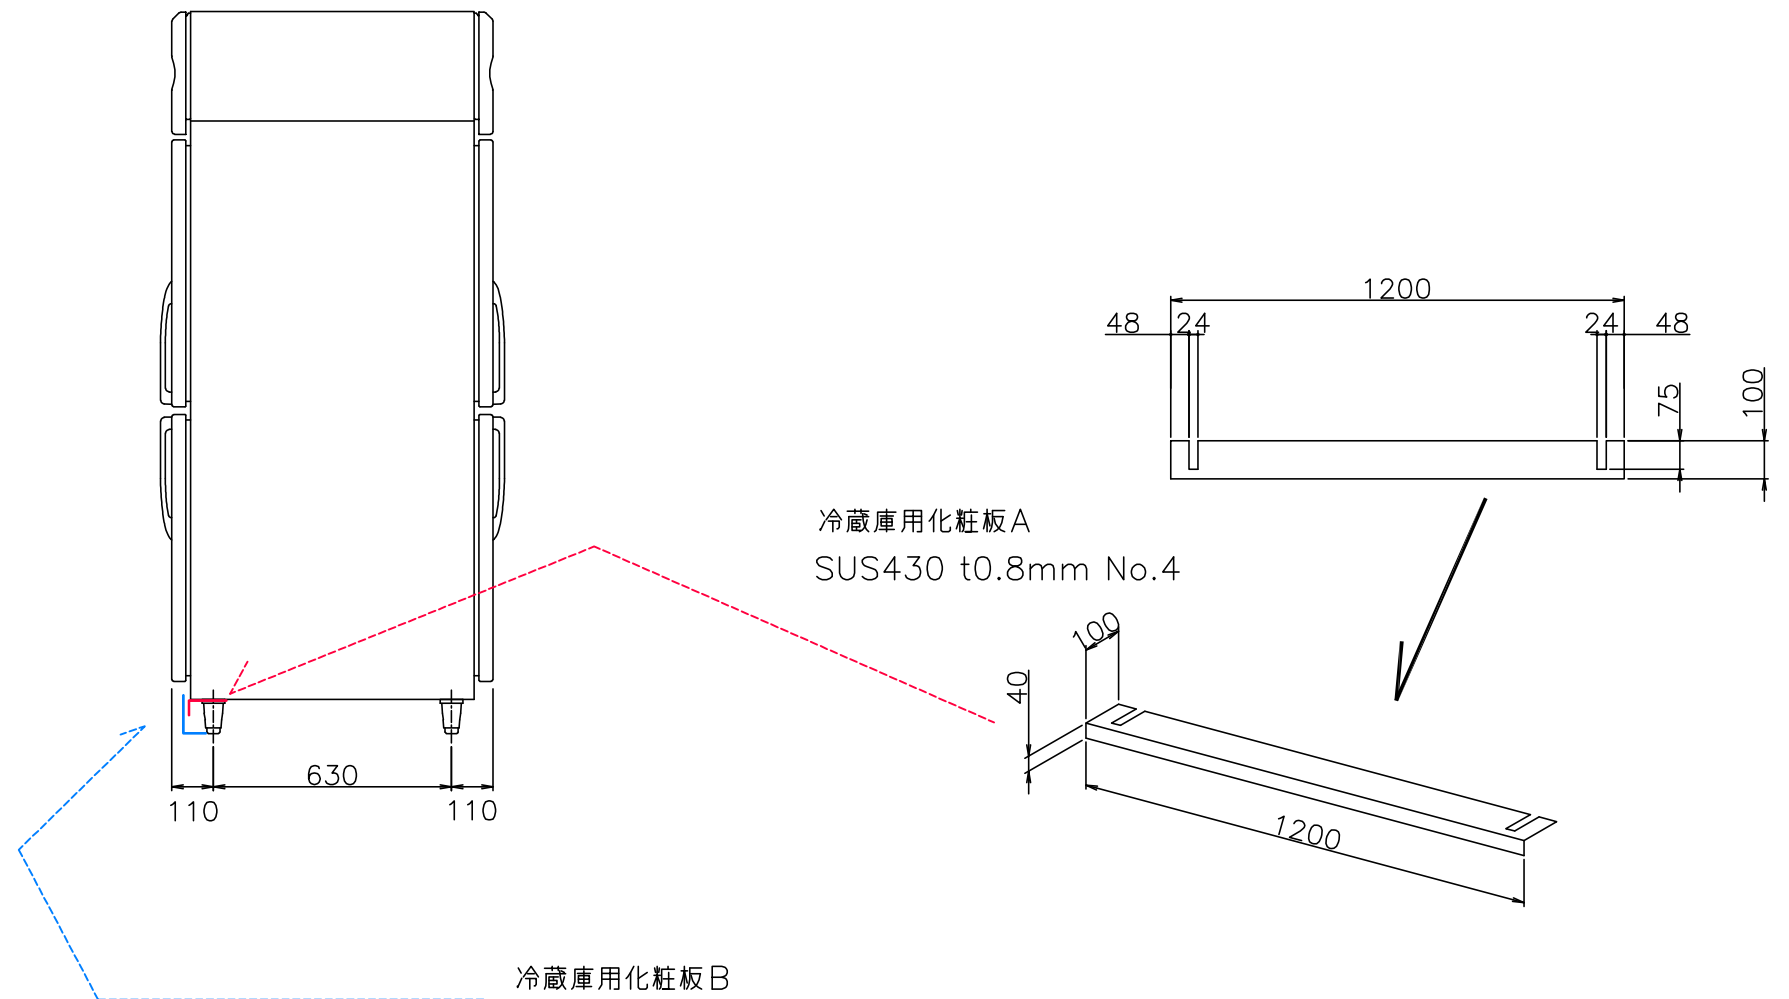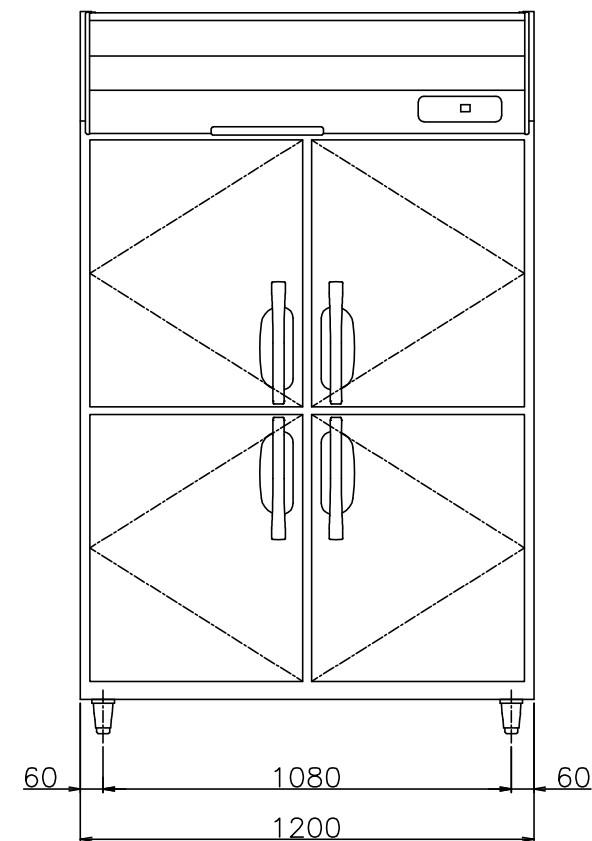


	縮 尺 1/20	検図	物件名称 障害者支援施設 山形県 梓園 改築工事	品名 キックパネルセット	形式	寸法 W: 1203 D: 100 H: 108	台数 1	No. B-10
	年月日	作図						

HSB幅540仕様

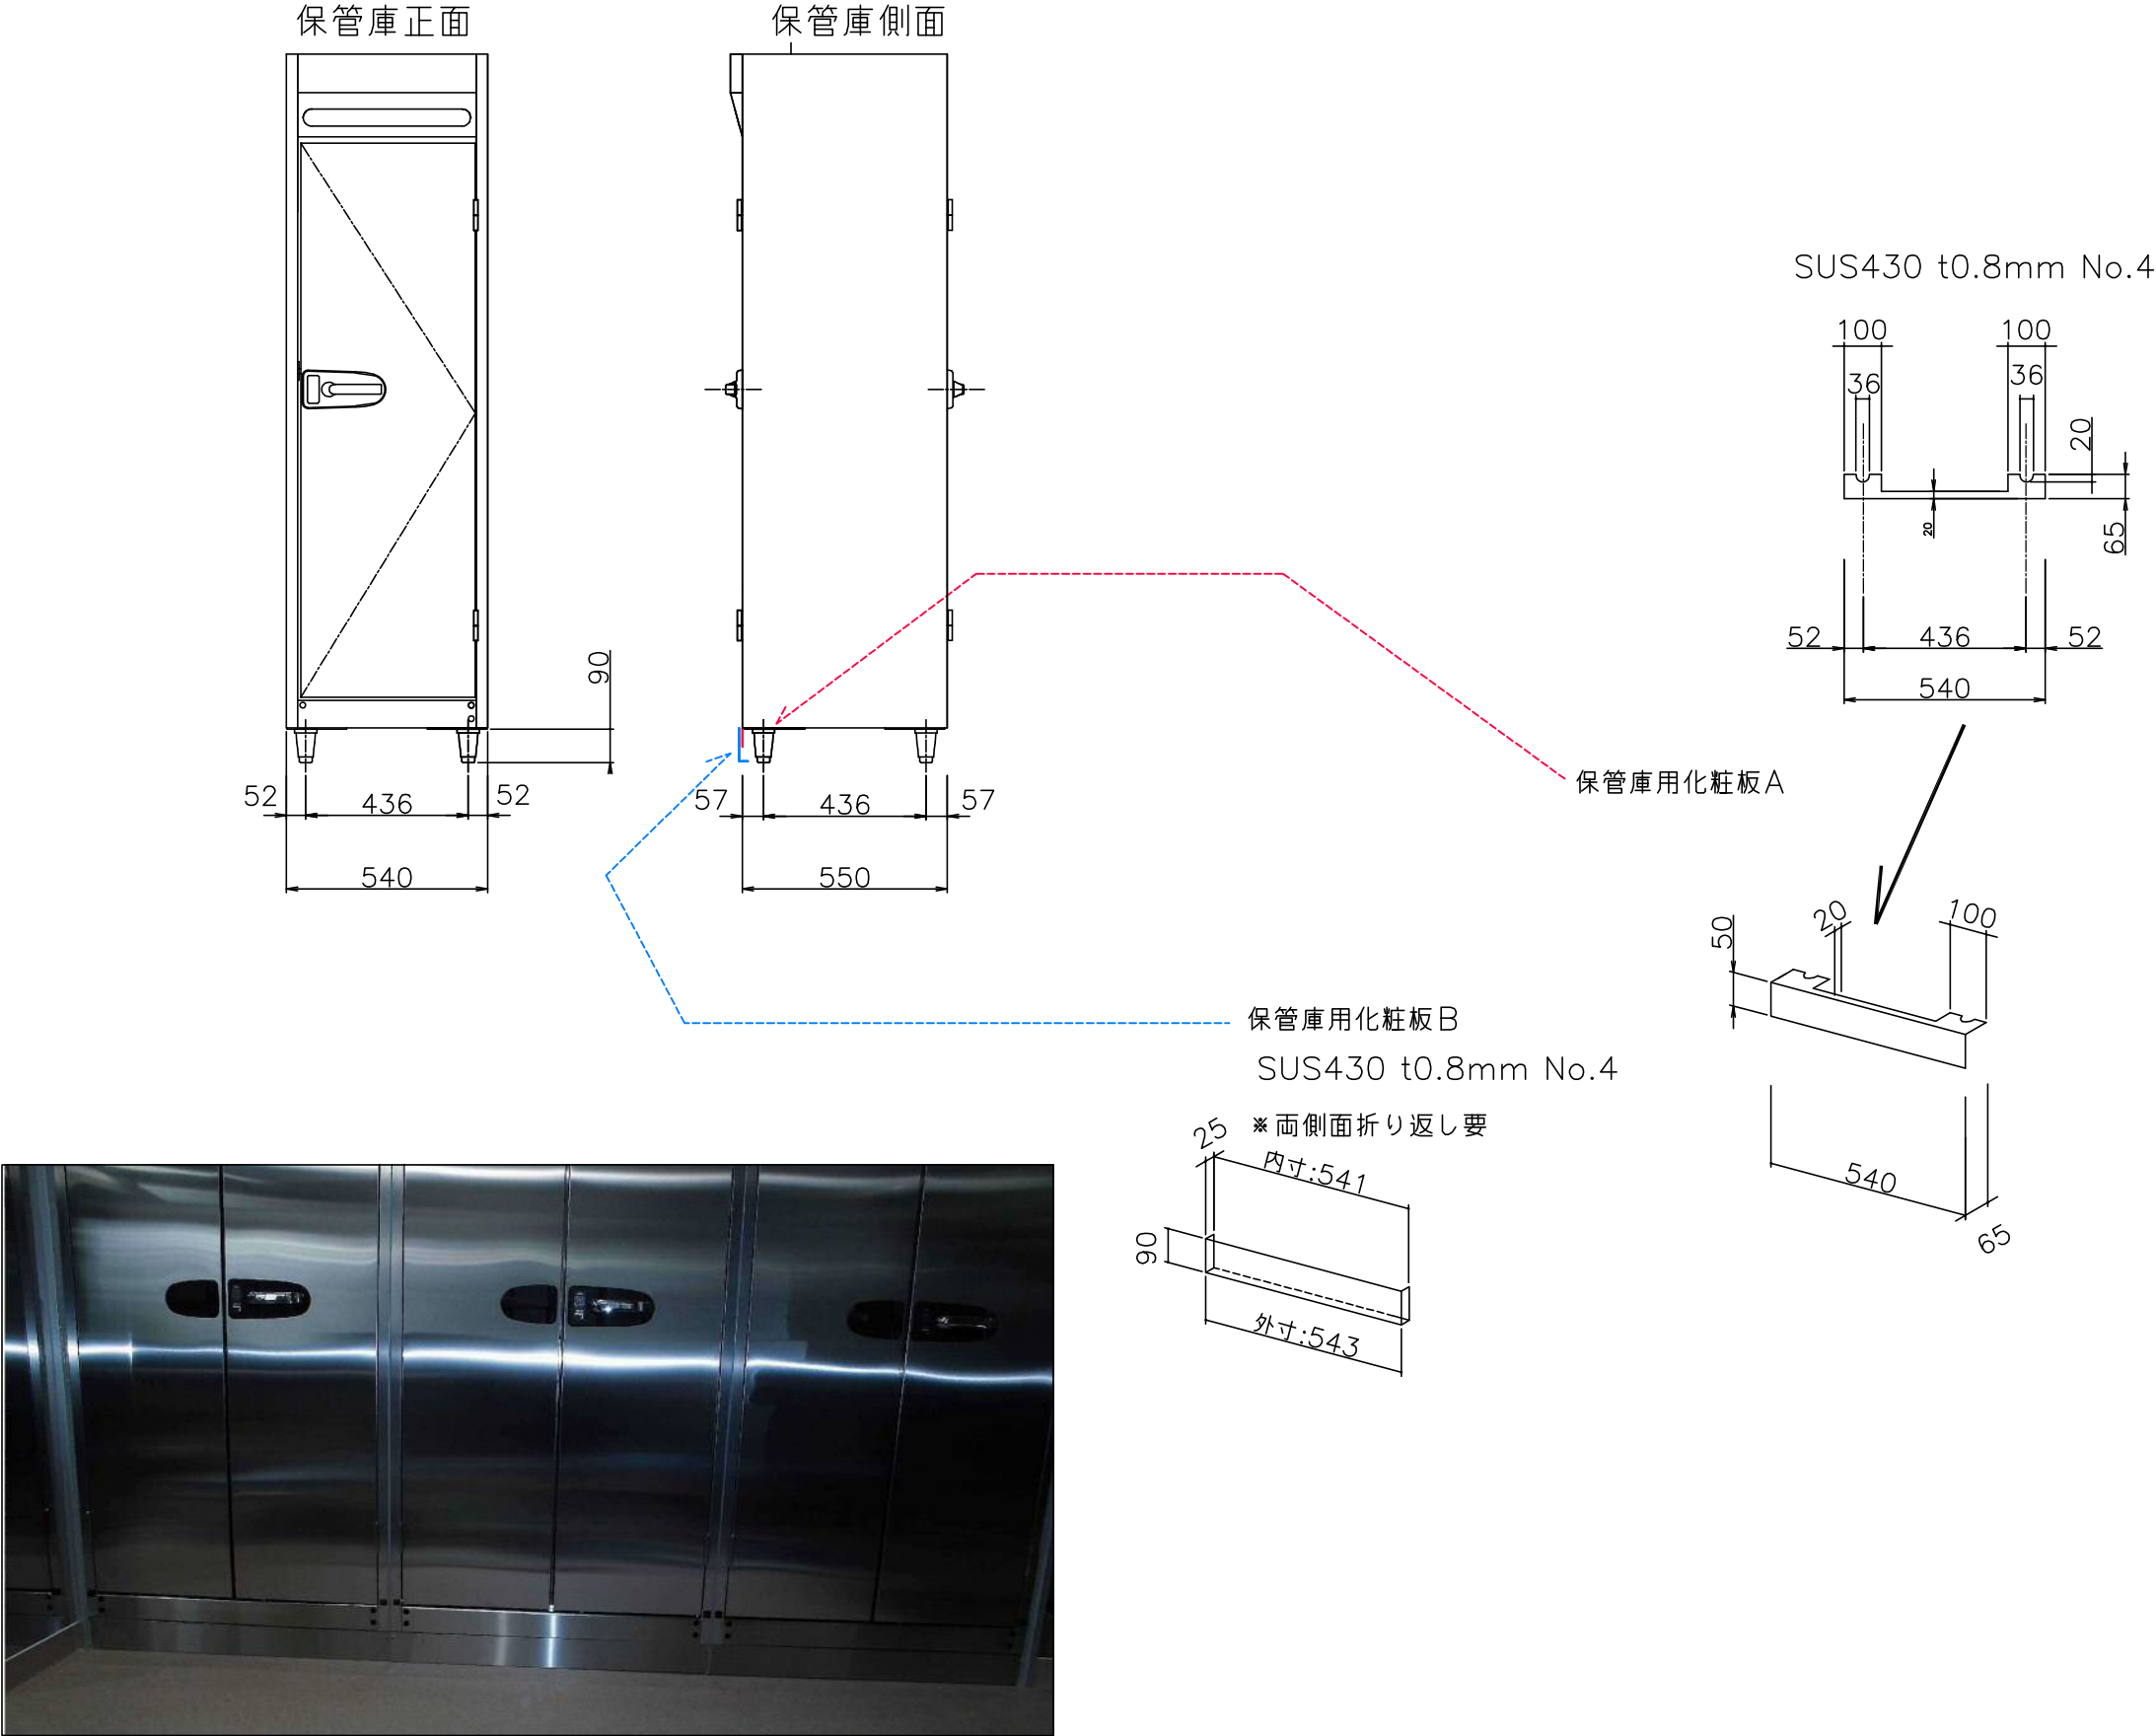

	縮尺	検図	物件名称 障害者支援施設 山形県 梓園 改築工事	品名 キックパネルセット	形式	寸法 W: 543 D: 65 H: 90	台数 1	No. B-11
	1/20	作図						
	年月日							

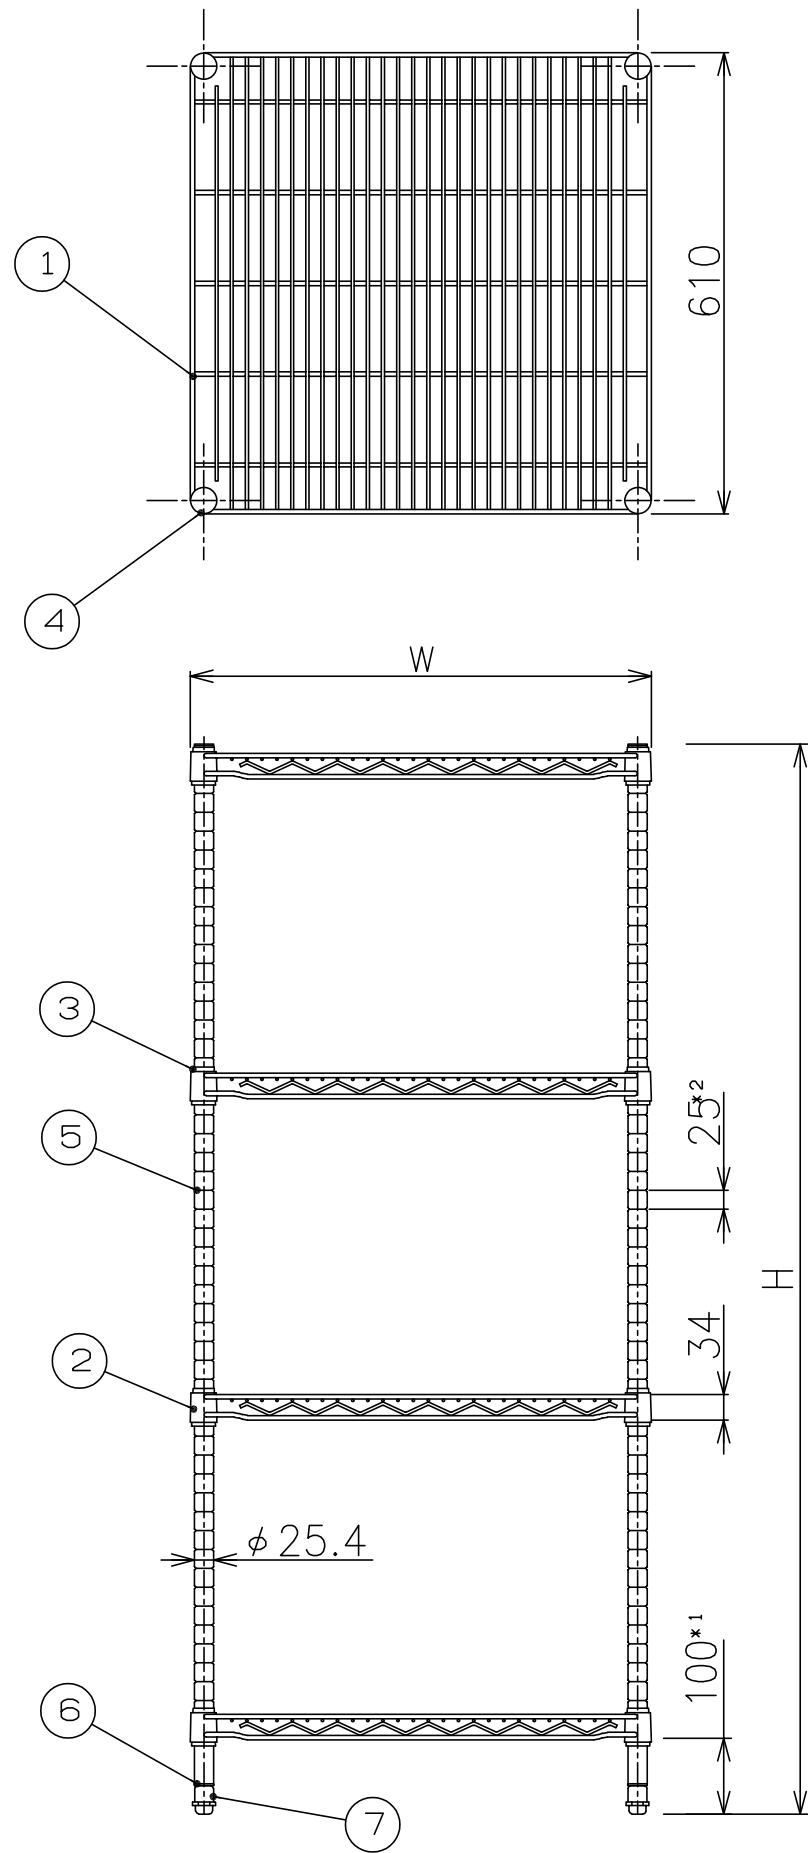

■ 仕様表

品 名		エレファント・シェルフ			
品 番		N-TES-61Cシリーズ			
許 容 荷 重		260kg/棚			
番 号	部 品 名	材 質			
1	棚	SWRM 8 (クロームメッキ仕上)			
2	ブラケット	STKM 11A-E-G (クロームメッキ仕上)			
3	スリーブ	ABS			
4	キャップ	ABS			
5	ボール	SUS304			
6	アジャストホルダー	ABS			
7	アジャストボルト	M12×50, SS400 (ニッケルメッキ仕上)			
個 別 仕 様					
品 番	柱品番	棚品番	外 形 寸 法 (mm)	棚 重 量	重 量
N-TES-13-6161C	P-13	6161C	W 602×D610×H1415	4.7kg	23kg
6176C		6176C	W 755×D610×H1415	5.4	26
6191C		6191C	W 907×D610×H1415	6.9	32
6110C		6110C	W1059×D610×H1415	7.9	36
6112C		6112C	W1209×D610×H1415	9.0	40
6115C		6115C	W1515×D610×H1415	11.5	50
6118C	↓	6118C	W1818×D610×H1415	13.7	59
N-TES-15-6161C	P-15	6161C	W 602×D610×H1625	4.7	24
6176C		6176C	W 755×D610×H1625	5.4	27
6191C		6191C	W 907×D610×H1625	6.9	33
6110C		6110C	W1059×D610×H1625	7.9	37
6112C		6112C	W1209×D610×H1625	9.0	41
6115C		6115C	W1515×D610×H1625	11.5	51
6118C	↓	6118C	W1818×D610×H1625	13.7	60
N-TES-19-6161C	P-19	6161C	W 602×D610×H1930	4.7	25
6176C		6176C	W 755×D610×H1930	5.4	28
6191C		6191C	W 907×D610×H1930	6.9	33
6110C		6110C	W1059×D610×H1930	7.9	37
6112C		6112C	W1209×D610×H1930	9.0	42
6115C		6115C	W1515×D610×H1930	11.5	52
6118C	↓	6118C	W1818×D610×H1930	13.7	61
N-TES-22-6161C	P-22	6161C	W 602×D610×H2225	4.7	25
6176C		6176C	W 755×D610×H2225	5.4	28
6191C		6191C	W 907×D610×H2225	6.9	34
6110C		6110C	W1059×D610×H2225	7.9	38
6112C		6112C	W1209×D610×H2225	9.0	43
6115C		6115C	W1515×D610×H2225	11.5	53
6118C	↓	6118C	W1818×D610×H2225	13.7	61
- (備考) -					
1. 重量は、標準（4段棚）仕様の重量値を示す。					
2. 棚重量は、棚1段の重量を示す。					


- 注記 -

1. *1は、棚の最低位置寸法を示す。

2. *2は、棚の最低調整範囲を示す。

(2011年3月10日現在)

	縮 尺 1/10	検図	物件名称 障害者支援施設 山形県 梓園 改築工事	品名 シェルフ（4段）	形式 N-TES-19-6115C	寸法 W: 1515 D: 610 H: 1930	台数 1	No. C- 1
	年月日	作図						

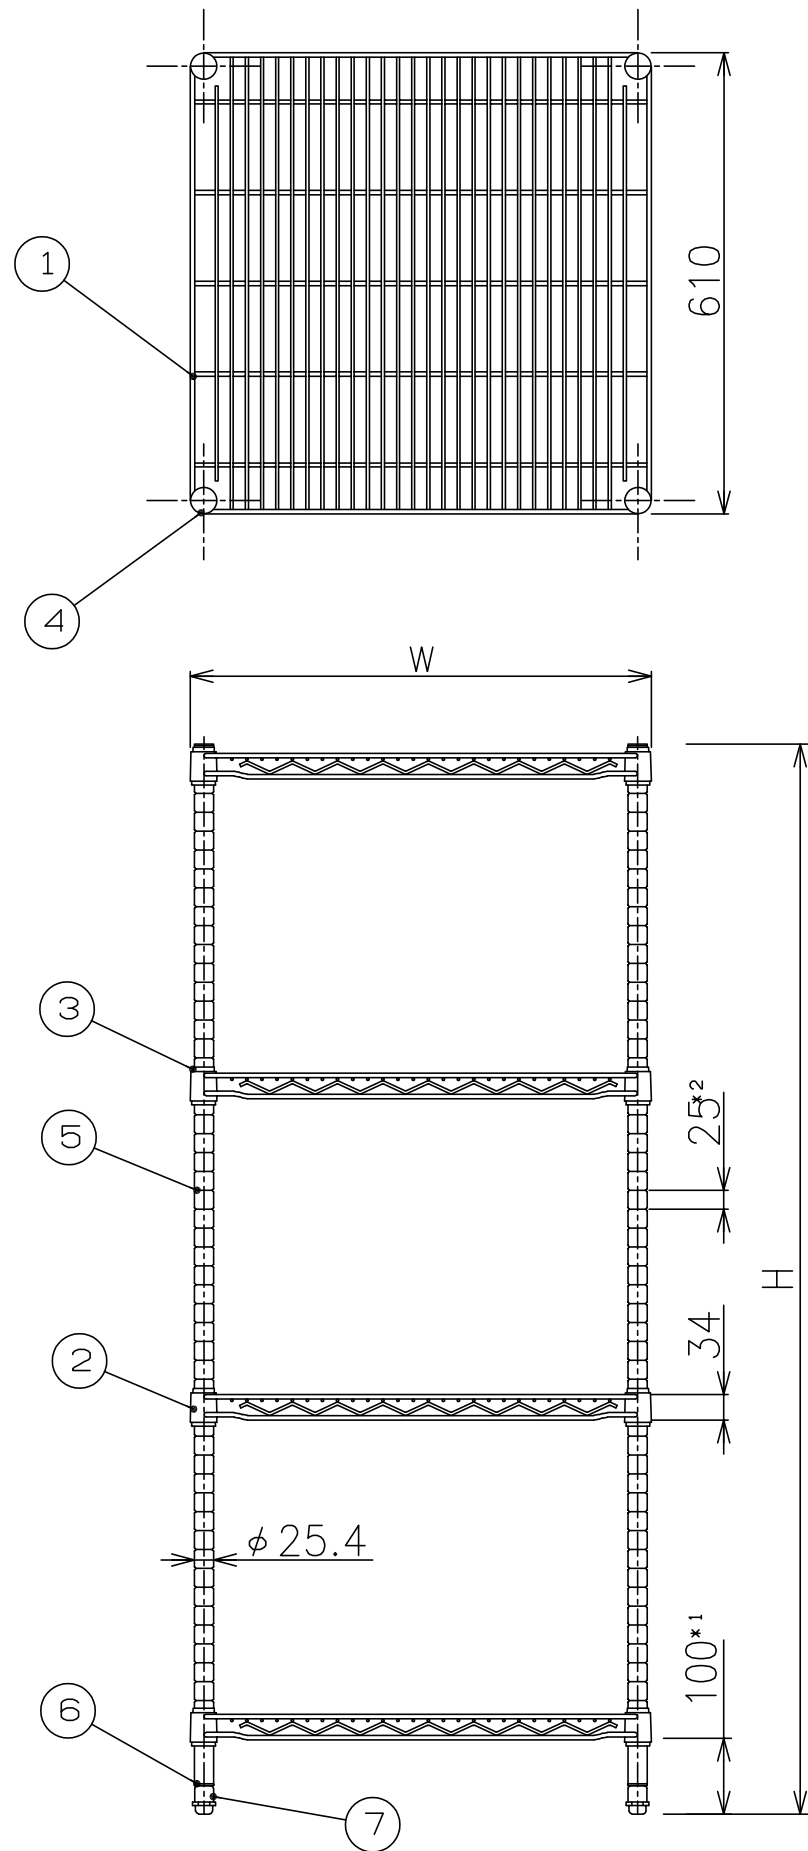

■ 仕様表

品 名		エレファント・シェルフ				
品 番		N-TES-61Cシリーズ				
許 容 荷 重		260kg/棚				
番 号	部 品 名	材 質				
1	棚	SWRM 8 (クロームメッキ仕上)				
2	ブラケット	STKM 11A-E-G (クロームメッキ仕上)				
3	スリーブ	ABS				
4	キャップ	ABS				
5	ボール	SUS304				
6	アジャストホルダー	ABS				
7	アジャストボルト	M12×50, SS400 (ニッケルメッキ仕上)				
個 別 仕 様						
品 番	柱品番	棚品番	外 形 寸 法 (mm)		棚 重 量	重 量
N-TES-13-6161C	P-13	6161C	W 602×D610×H1415		4.7kg	23kg
6176C		6176C	W 755×D610×H1415		5.4	26
6191C		6191C	W 907×D610×H1415		6.9	32
6110C		6110C	W1059×D610×H1415		7.9	36
6112C		6112C	W1209×D610×H1415		9.0	40
6115C		6115C	W1515×D610×H1415		11.5	50
6118C	↓	6118C	W1818×D610×H1415		13.7	59
N-TES-15-6161C	P-15	6161C	W 602×D610×H1625		4.7	24
6176C		6176C	W 755×D610×H1625		5.4	27
6191C		6191C	W 907×D610×H1625		6.9	33
6110C		6110C	W1059×D610×H1625		7.9	37
6112C		6112C	W1209×D610×H1625		9.0	41
6115C		6115C	W1515×D610×H1625		11.5	51
6118C	↓	6118C	W1818×D610×H1625		13.7	60
N-TES-19-6161C	P-19	6161C	W 602×D610×H1930		4.7	25
6176C		6176C	W 755×D610×H1930		5.4	28
6191C		6191C	W 907×D610×H1930		6.9	33
6110C		6110C	W1059×D610×H1930		7.9	37
6112C		6112C	W1209×D610×H1930		9.0	42
6115C		6115C	W1515×D610×H1930		11.5	52
6118C	↓	6118C	W1818×D610×H1930		13.7	61
N-TES-22-6161C	P-22	6161C	W 602×D610×H2225		4.7	25
6176C		6176C	W 755×D610×H2225		5.4	28
6191C		6191C	W 907×D610×H2225		6.9	34
6110C		6110C	W1059×D610×H2225		7.9	38
6112C		6112C	W1209×D610×H2225		9.0	43
6115C		6115C	W1515×D610×H2225		11.5	53
6118C	↓	6118C	W1818×D610×H2225		13.7	61
- (備考) -						
1. 重量は、標準（4段棚）仕様の重量値を示す。						
2. 棚重量は、棚1段の重量を示す。						

- 注記 -

1. *1は、棚の最低位置寸法を示す。

2. *2は、棚の最低調整範囲を示す。


(2011年3月10日現在)

	縮 尺 1/10	検図	物件名称 障害者支援施設 山形県 梓園 改築工事	品名 シェルフ（4段）	形式 N-TES-19-6118C	寸法 W: 1818 D: 610 H: 1930	台数 2	No. C- 3
	年月日	作図						

※ 設置に関する注意事項

設置する際には、以下のスペースを開けてください。
左右各5cm 背面15cm 天井30cm

※ 排熱スペースとして確保してください。

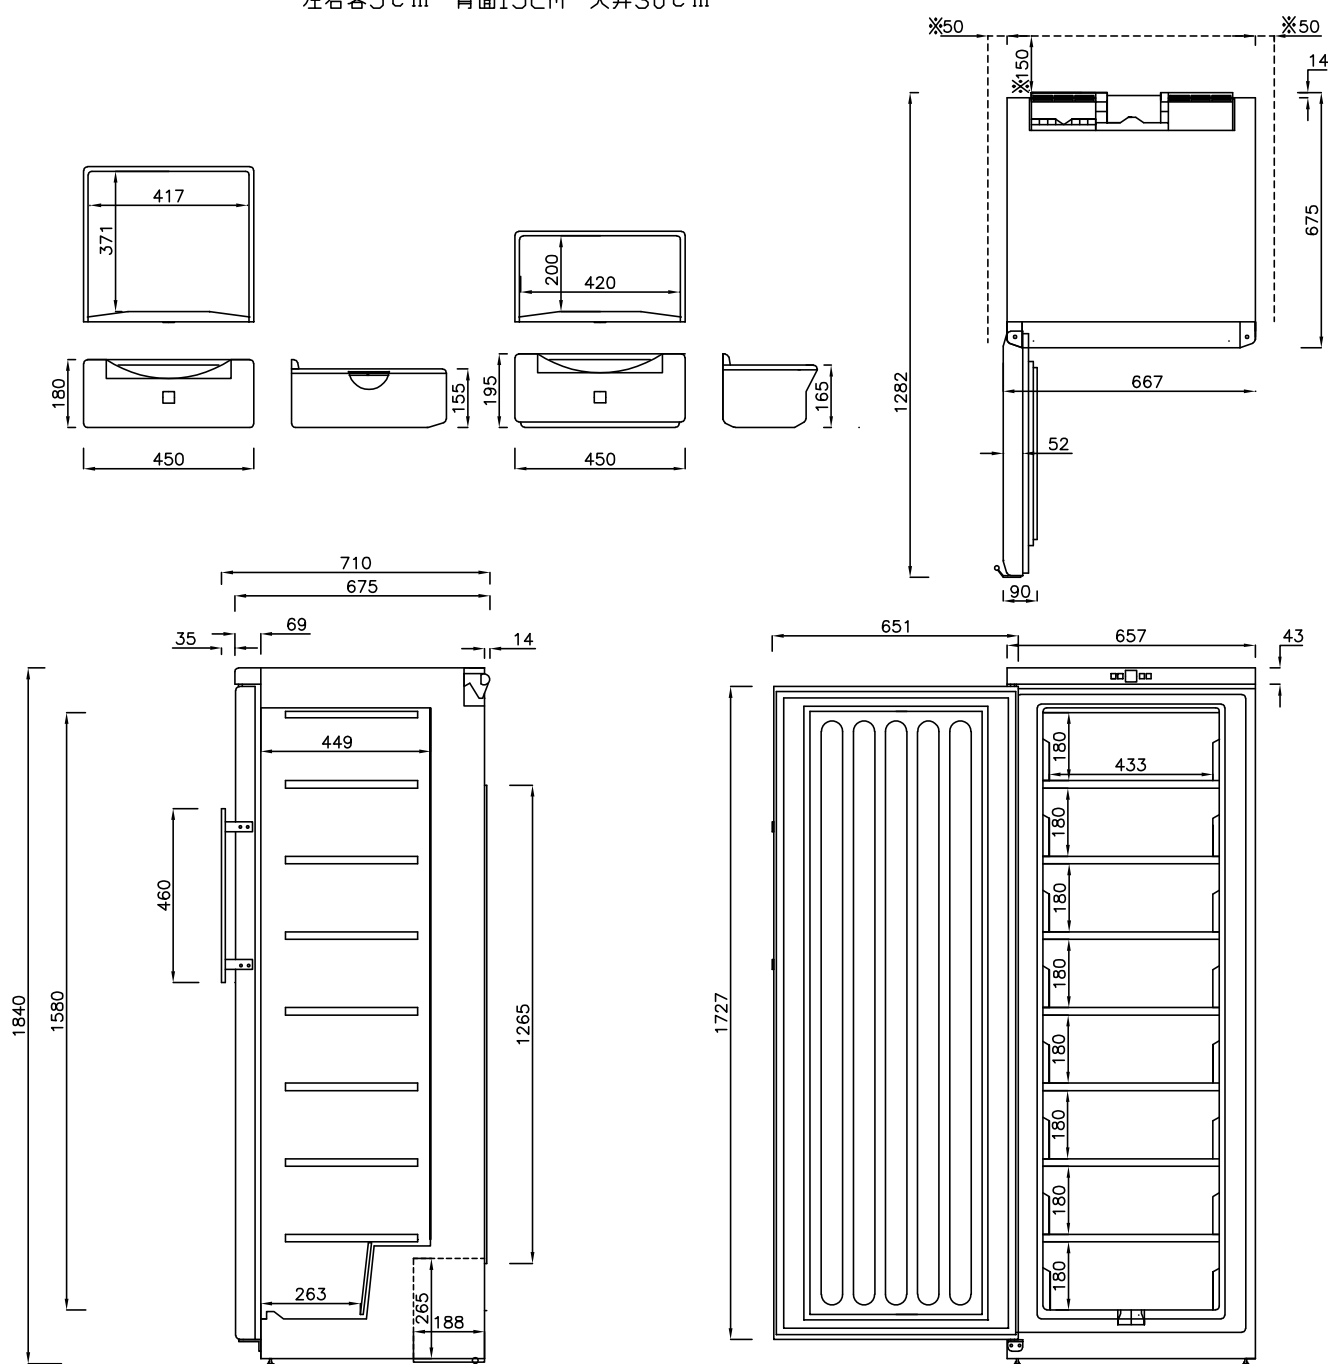

仕 様 書

型 式	SD-318 逆扉	
外形寸法	幅 (mm)	657
	奥行 (mm)	710
	高さ (mm)	1840
有効内容積	約284リットル	
外 箱	高級仕上鋼板	
	白色アクリル樹脂焼き付塗装	
内 箱	硬質樹脂	
断熱材	硬質発泡ポリウレタン	
扉	右開閉式 1枚扉	
庫内照明	-	
圧縮機	全密閉型	
凝縮機	ワイヤーチューブ式	
冷却機	鉄製ワイヤーチューブ式	
	直冷式	
冷 媒	R-600a	
温度調節器	デジタルサーモ	
性 能	庫内平均空気温度-30±3℃ (無負荷 周囲温度30℃ 湿度60% 直射日光受けず)	
電 源	AC100V 1φ 50/60Hz	
付属品	バスケット	8
	ソコバスケット	-
	マット	-
	霜取ヘラ	1
	扉ヘラ	-
	鍵	2
その他	運転スイッチ 警報停止スイッチ	
定格消費電力 (W, 50/60Hz)	150/154	
消費電流 (A, 50/60Hz)	2.81/2.37	
消費電力量 (Kwh/月, 50/60Hz)	69.17/67.16	
製品重量 (kg)	約91	
温 度	-30℃±3℃	
	周囲温度30℃ 湿度60%無負荷条件	
内寸法 (バスケット有効内寸法)	W417×D371×H155 7個	
	W420×D200×H165 1個	
温度調整範囲	-15~-30℃	
電源コード	約2.7m	



仕様・外観につきましては改良の予告なしに変更することがあります。

寸法表示は設計時の値であり、製造時に誤差が生じる事があります。




(既存品)

	縮 尺	検図	物件名称 障害者支援施設 山形県 梓園 改築工事	品名 検食用冷凍庫	形式 SD-318	寸法 W: 657 D: 710 H: 1840	台数 1	No. D-1
	1/20	作図						
	年月日							

(既存品)

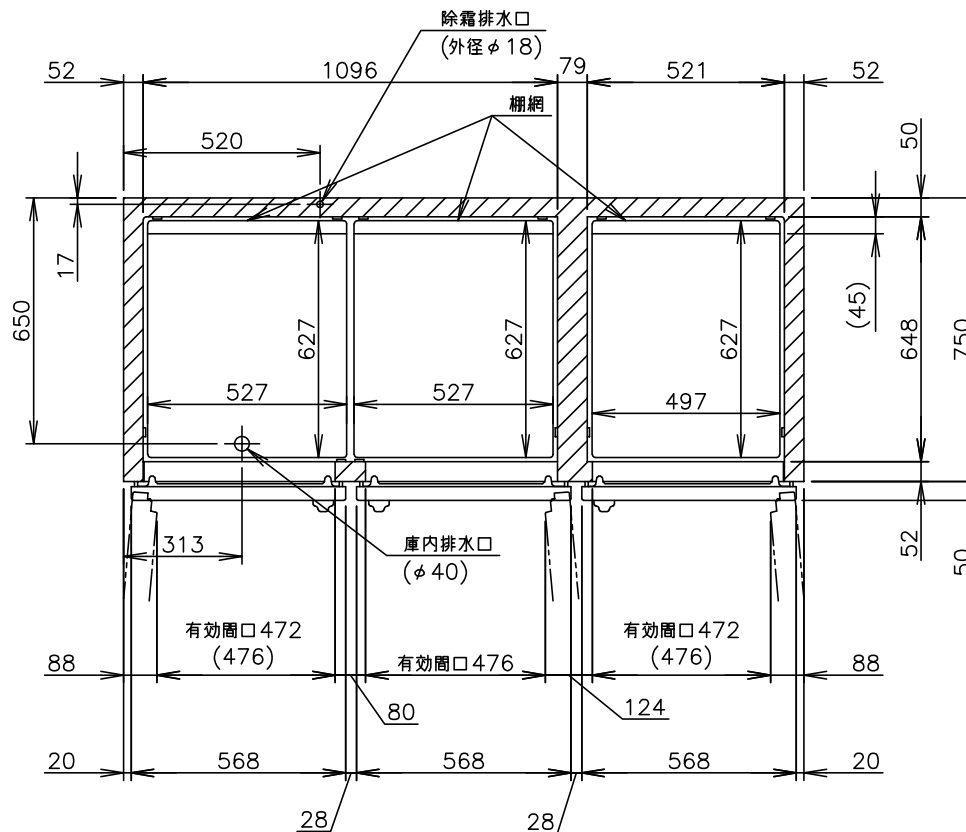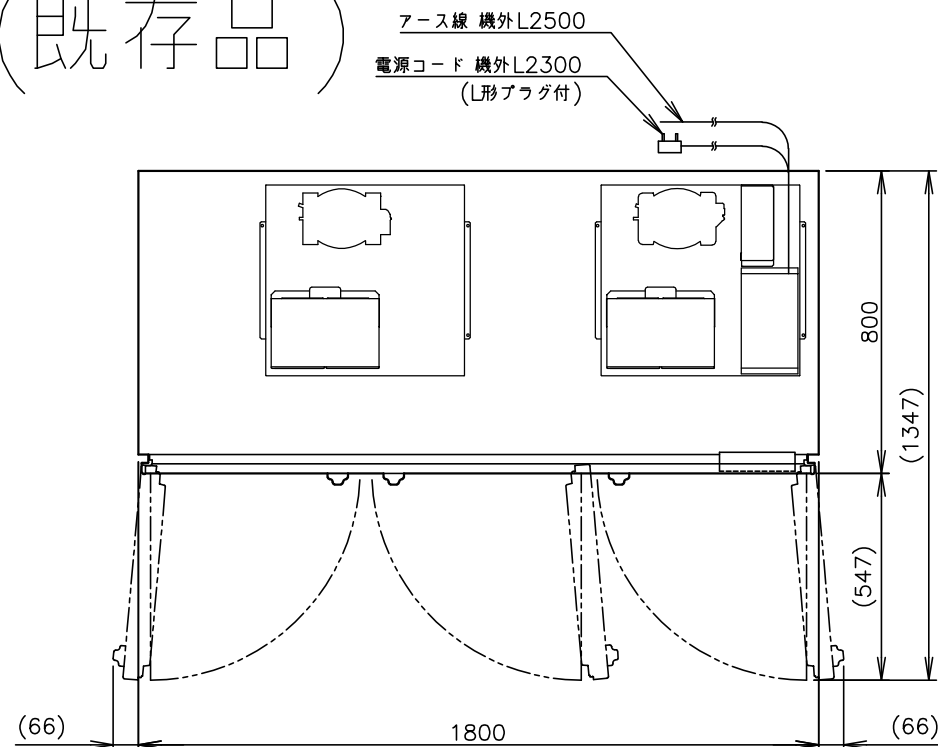

[注] 有効間口の()内数値はヒンジを移動(4mm)させた時の寸法。

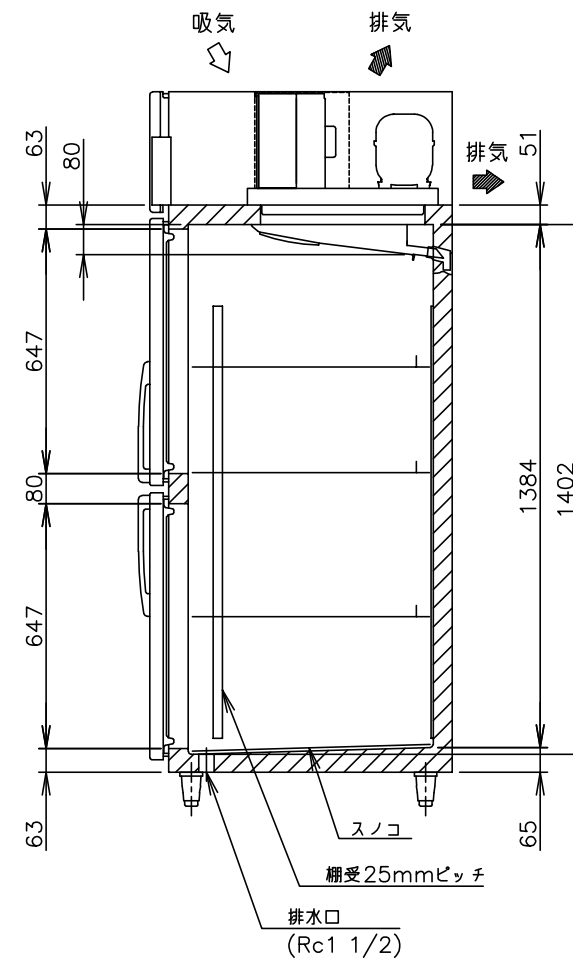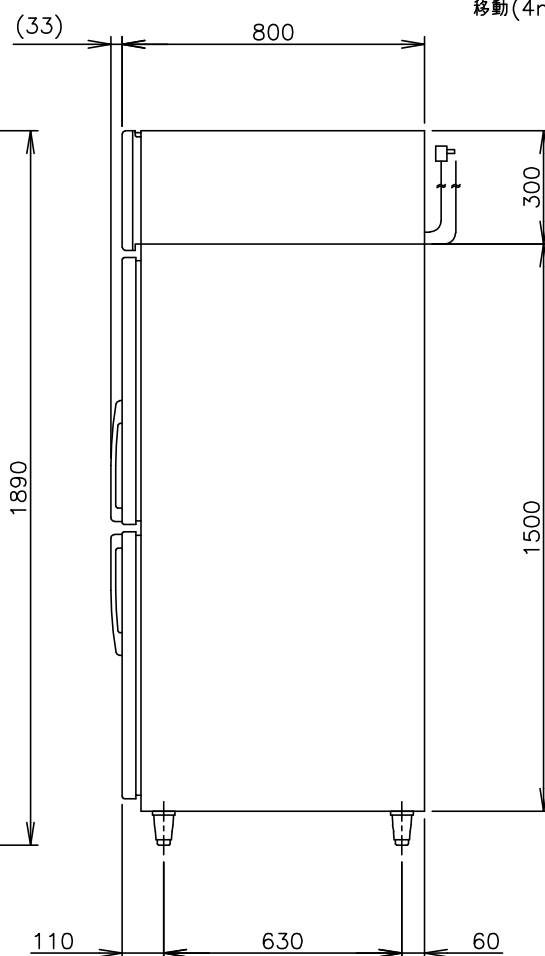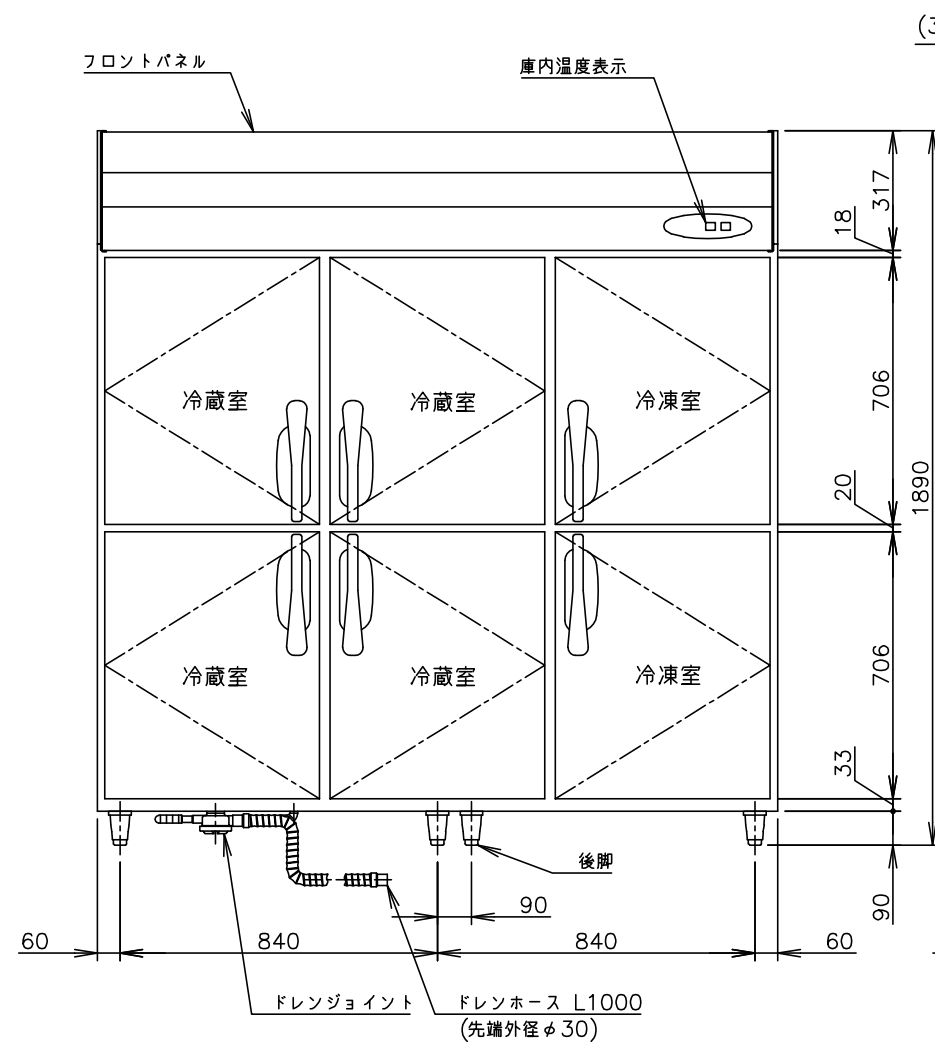

製品名	ホンザキ業務用冷凍冷蔵庫
形名	HRF-180ZF
電源	単相 100V 50/60Hz 容量0.88kVA(8.8A)
電流	運転電流 4.3/4.3A 電動機定格電流 3.5/3.5A 始動電流 18/17A
消費電力	電動機定格消費電力 300/315W(力率85/90%) 電熱装置定格消費電力 656W 冷却時消費電力 382/397W 霜取時消費電力 656/656W
年間消費電力量	1880kWh/年
放熱量	630/680W
電源コード	2.3m(L形プラグ付)
定格内容積	総内容積1562L(冷蔵室1060L、冷凍室502L)
外形寸法	幅1800×奥行800×高さ1890(～1920)mm
内形寸法	冷蔵室 幅 1096×奥行648×高さ1384～1402mm
	冷凍室 幅 521×奥行648×高さ1384～1402mm
外装	ステンレス鋼板、亜鉛鉄板(後板、底板) フッ素プレコートステンレス鋼板(フロントパネル・扉)
内装	ステンレス鋼板、ABS樹脂
断熱材	硬質ポリウレタン一体発泡
冷却方式	冷蔵室 強制対流式
	冷凍室 強制対流式
除霜方式	ヒータ式
圧縮機	冷蔵室 全密閉形 出力200W(一定速)
	冷凍室 全密閉形 出力180W(インバータ)
凝縮器	冷蔵室 フィン&チューブ形 強制空冷式
	冷凍室 フィン&チューブ形 強制空冷式
冷却器	冷蔵室 フィン&チューブ形
	冷凍室 フィン&チューブ形
冷媒	冷蔵室 R134a
	冷凍室 R134a
庫内温度制御	冷蔵室 マイコン制御(デジタル温度表示)－6～12℃調節可能
	冷凍室 マイコン制御(デジタル温度表示)－25～－7℃調節可能
除霜制御	マイコン制御
電気回路保護	漏電遮断器(過電流保護付)、アース線
冷媒回路保護	冷蔵室 モータプロテクタによる圧縮機停止(自動復帰)
	冷凍室 ケースサーモによる圧縮機停止(自動復帰)
脚	樹脂製90～120mm調整可能
棚網	棚網(9枚)+スノコ(3枚)
製品質量	197kg (梱包時 205kg)
梱包	簡易ダンボール梱包 幅1870×奥行890×高さ1960mm
付属品	ドレンジョイント一式、ドレンホース2本
使用条件	周囲温度5～35℃ 電圧変動：定格電圧の±10%以内


※仕様・外観につきましては、改良のため予告なく変更することがあります。

1. 設置条件について
場所、給排水、電源等は取扱説明書・据付工事説明書に従って正しく行ってください。
また、本体設置スペースは、設置条件により若干異なることがありますので、10mm程度余裕をとってください。
(吸排気スペース・配管スペース等は本体設置スペースとは別に確保が必要です。)
2. 放熱量は、周囲温度30℃における最終到達温度の時の値です。
3. 製品コード：R146-C001

消費電力量について

- ・年間消費電力量は、JIS B8630(2009年版)で決められた測定方法と計算方法において得られた値を表示しております。
- ・消費電力量は、付加機能(オプション)のない標準品により表示しております。
- ・付加機能(オプション)を追加した製品は消費電力量が増加する場合があります。



	縮 尺 1/20	検図	物件名称 障害者支援施設 山形県 梓園 改築工事	品名 冷凍冷蔵庫	形式 HRF-180ZF	寸法 W: 1800 D: 800 H: 1890	台数 1	No. D- 2
	年月日	作図						

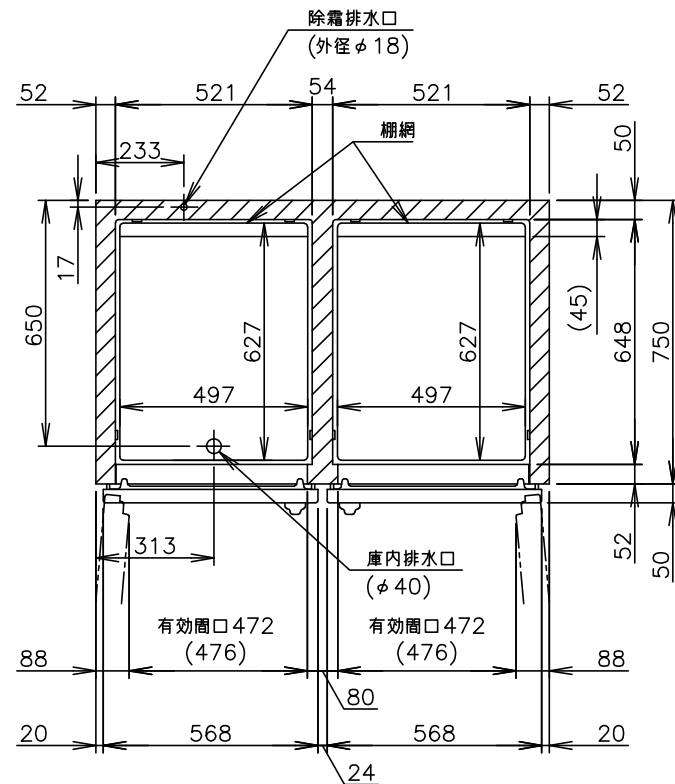

(既存品)




製品名	ホシザキ業務用冷凍冷蔵庫
型名	HRF-120ZF
電源	単相 100V 50/60Hz 容量0.86kVA(8.6A)
電流	運転電流 4.8/4.6A 電動機定格電流 4.1/3.9A 始動電流 22/21A
消費電力	電動機定格消費電力 315/320W(力率76/82%) 電熱装置定格消費電力 644W 冷却時消費電力 385/390W 霜取時消費電力 644/644W
年周消費電力量	1640kWh/年
放熱量	590/580W
電源コード	2.3m(L形プラグ付)
定格内容積	総内容積1004L(冷蔵室502L・冷凍室502L)
外形寸法	幅1200×奥行800×高さ1890(～1920)mm
内形寸法	冷蔵室 幅 521×奥行648×高さ1384～1402mm 冷凍室 幅 521×奥行648×高さ1384～1402mm
外装	ステンレス鋼板、亜鉛鉄板(後板、底板) フッ素プレコートステンレス鋼板(フロントパネル・扉)
内装	ステンレス鋼板、ABS樹脂
断熱材	硬質ポリウレタン一体発泡
冷却方式	冷蔵室 強制対流式 冷凍室 強制対流式
除霜方式	ヒータ式
圧縮機	冷蔵室 全密閉形 出力100W(一定速) 冷凍室 全密閉形 出力180W(インバータ)
凝縮器	冷蔵室 フィン&チューブ形 強制空冷式 冷凍室 フィン&チューブ形 強制空冷式
冷却器	冷蔵室 フィン&チューブ形 冷凍室 フィン&チューブ形
冷媒	冷蔵室 R134a 冷凍室 R134a
庫内温度制御	冷蔵室 マイコン制御(デジタル温度表示)－6～12℃調節可能 冷凍室 マイコン制御(デジタル温度表示)－25～－7℃調節可能
除霜制御	マイコン制御
電気回路保護	漏電遮断器(過電流保護付)、アース線
冷媒回路保護	冷蔵室 モータプロテクタによる圧縮機停止(自動復帰) 冷凍室 ケースサーモによる圧縮機停止(自動復帰)
脚	樹脂製90～120mm調整可能
棚網	棚網(6枚)+スノコ(2枚)
製品質量	152kg (梱包時 158kg)
梱包	簡易ダンボール梱包 幅1270×奥行890×高さ1960mm
付属品	ドレンジョイント一式、ドレンホース2本
使用条件	周囲温度5～35℃ 電圧変動：定格電圧の±10%以内

1. 設置条件について
場所、給排水、電源等は取扱説明書・据付工事説明書に従って正しく行ってください。
また、本体設置スペースは、設置条件により若干異なることがありますので、10mm程度余裕をとってください。
(吸排気スペース・配管スペース等は本体設置スペースとは別に確保が必要です。)
2. 放熱量は、周囲温度30℃における最終到達温度の時の値です。
3. 製品コード：R143-C001

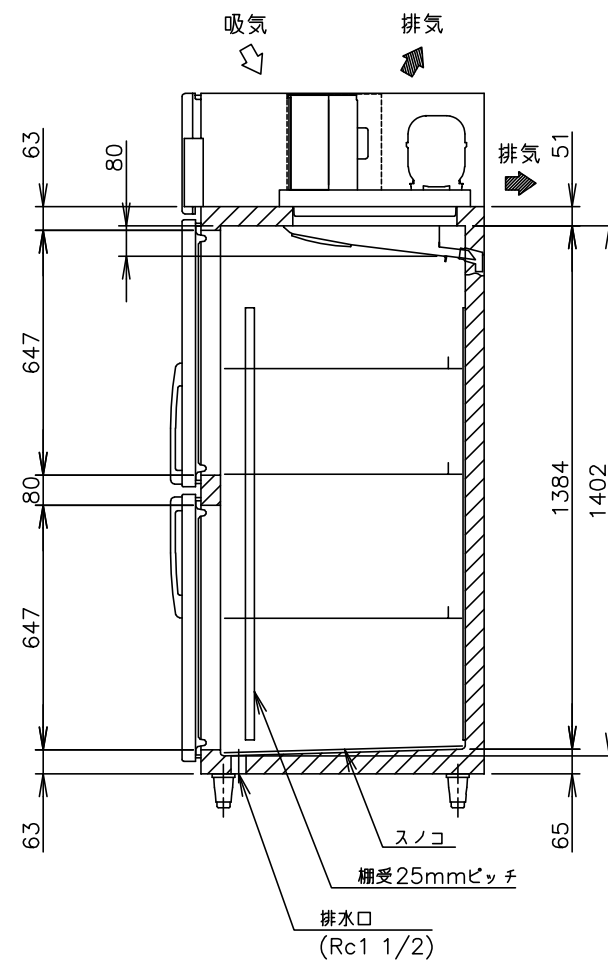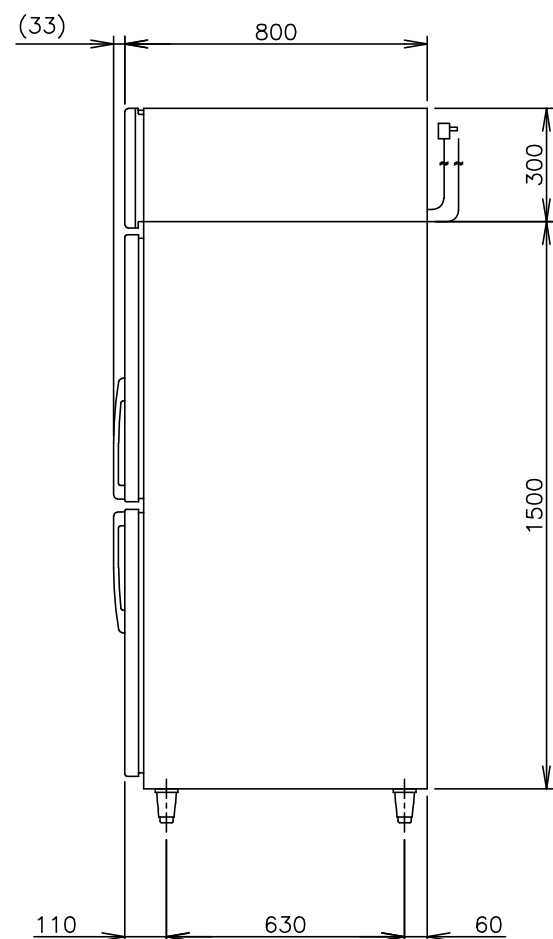

	縮 尺	検図	物件名称 障害者支援施設 山形県 梓園 改築工事	品名 冷凍冷蔵庫	形式 HRF-120ZF	寸法 W: 1200 D: 800 H: 1890	台数 1	No. D- 3
	1/20	作図						
	年月日							

1	天板	SUS430 厚さ1.2mm No.4仕上
2	本体フレーム	SUS430 Lアングル 25×25×厚さ3mm
3	脚	SUS430 丸パイプ φ38mm #400仕上
4	スノコ	SUS430 厚さ1.2mm #400仕上 脱着式平棚
5	脚枠	SUS430 丸パイプ φ32mm #400仕上
6	脚先	SUS304 アジャスト

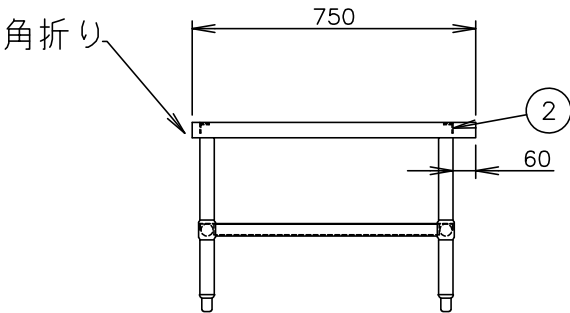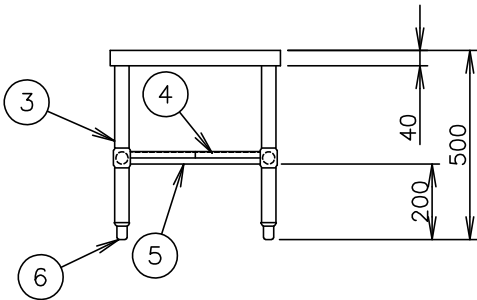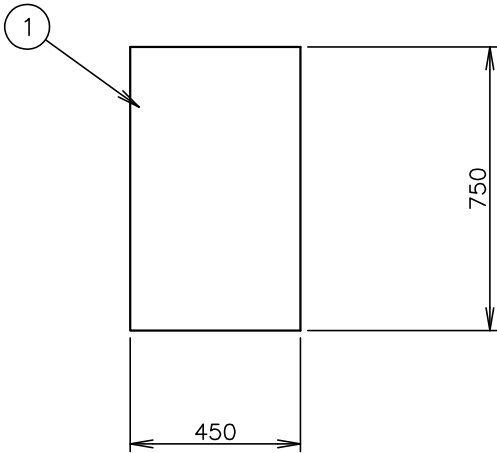

バックガードなし

(既存品)





VA-20

- 輪切り、短冊切り、角千切り、丸千切り、卸しの刃物プレートにより根菜・葉菜類を用途に応じた多彩な形に切截処理。
- 肉挽器も取付可能(オプション)。VAタイプは卓上式でも使用可能。




●合成調理機・野菜切機仕様表

形 式	寸 法	機械寸法	電気容量
	間口×奥行×高さ	間口×奥行×高さ	
	(mm)	(mm)	
GO-41	約460×865×970	約360×865×395	単相100V 三相200V 0.4
	約460×835×970	約360×835×395	
VA-20	約650×830×1007	約360×650×457	単相100V 三相200V 0.2
VA-40	約460×815× 967	約360×750×457	単相100V 三相200V 0.4


	縮 尺	検図	物件名称 障害者支援施設 山形県 梓園 改築工事	品名 野菜調理器	形式 VA-20	寸法 W: 380 D: 630 H: 460	台数 1	No. D-10
	NO	作図						
	年月日							

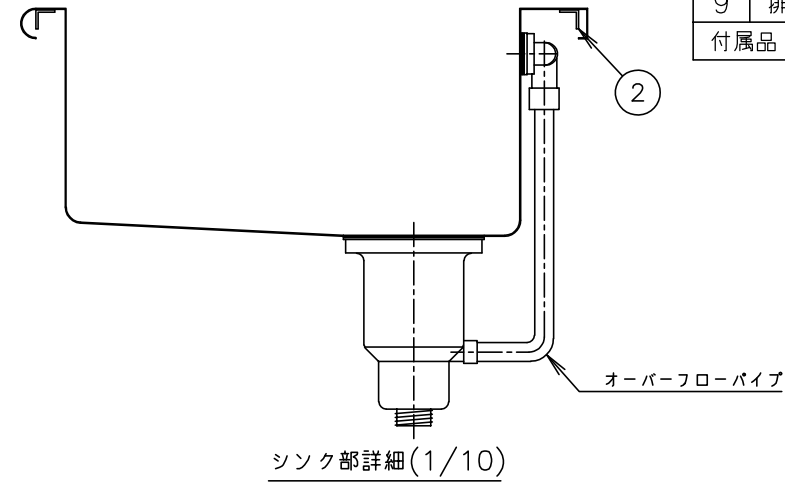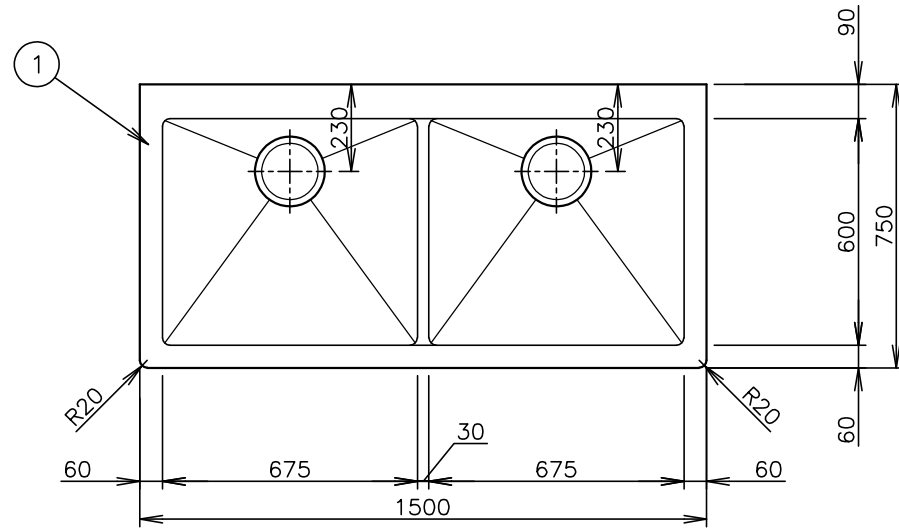

1	天板	SUS430 厚さ1.2mm No.4仕上
2	本体フレーム	SUS430 Lアングル 25×25×厚さ3mm
3	化粧板	SUS430 厚さ0.8mm No.4仕上 3方化粧
4	脚	SUS430 丸パイプ φ38mm #400仕上
5	スノコ	SUS430 厚さ1.2mm #400仕上 脱着式平棚
6	脚枠	SUS430 丸パイプ φ32mm #400仕上
7	脚先	SUS304 アジャスト
8	オーバーフロー	TO-232 スギコ産業(株)製
9	排水トラップ	TO-195(配管接続径40A・大型ゴミ収納器付) スギコ産業(株)製
付属品		ジャバラホース(先端外径φ35)又は、排水システム本体アダプタセット(40A用)

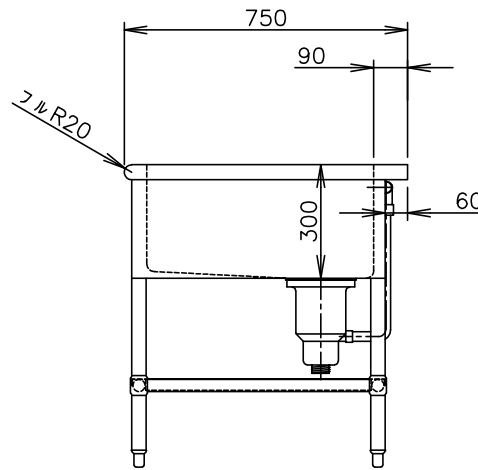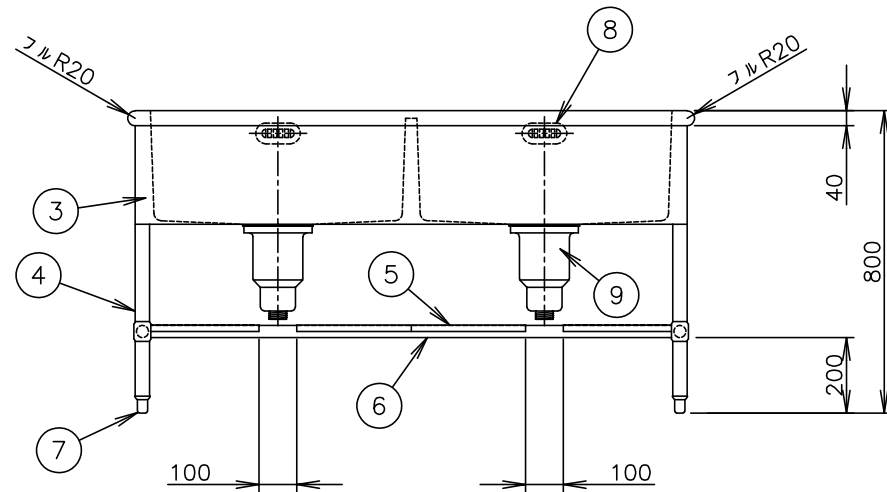
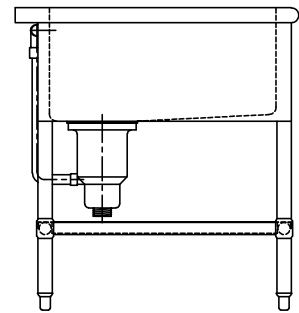


この製品は、下図のような設置状況で使用します。

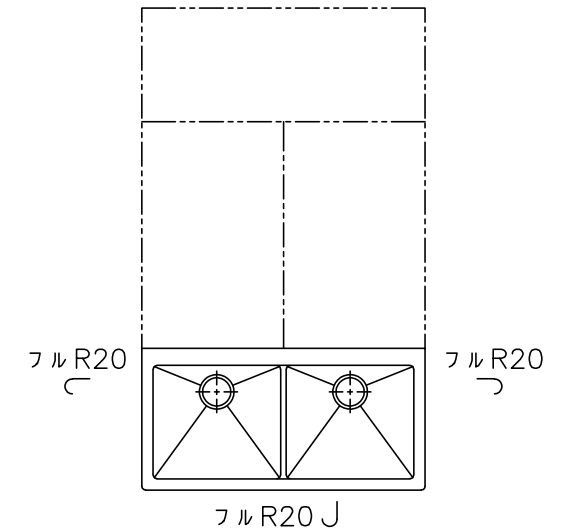






コーナーアイランドタイプ

	縮尺	検図	物件名称 障害者支援施設 山形県 梓園 改築工事	品名 二槽シンク	形式 H2S-157F-3F-A	寸法 W: 1500 D: 750 H: 800	台数 1	No. D-14
	1/20	作図						
	年月日							

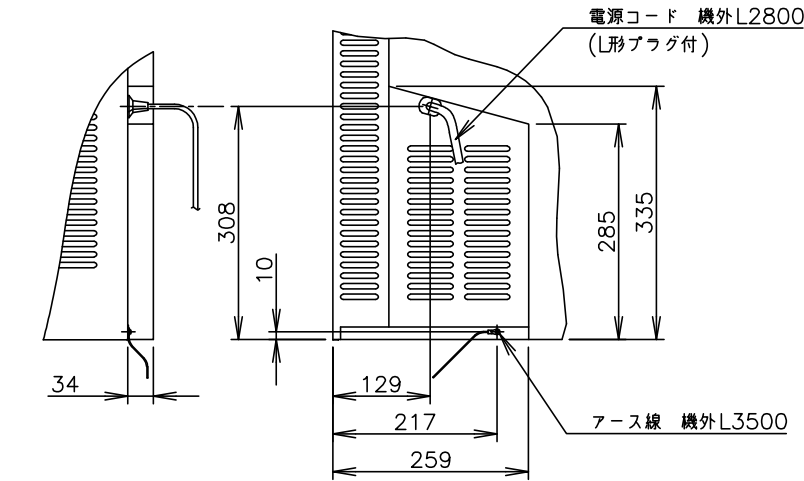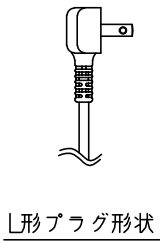

B矢视图 (1/10)

A矢视图 (1/10)

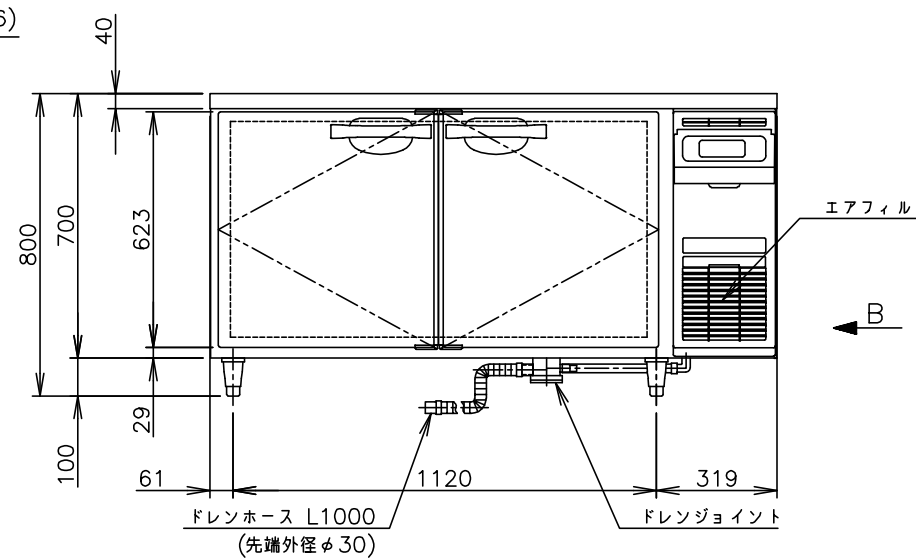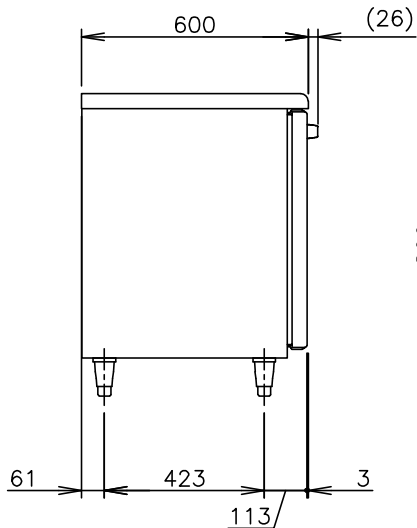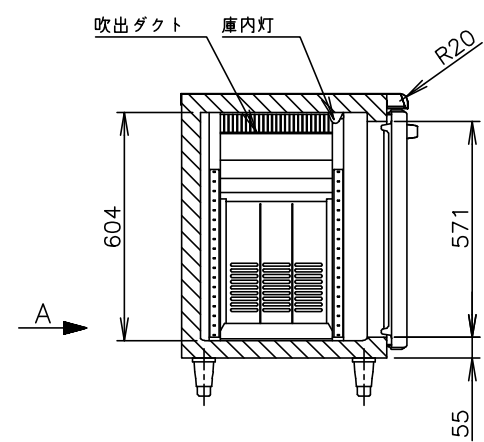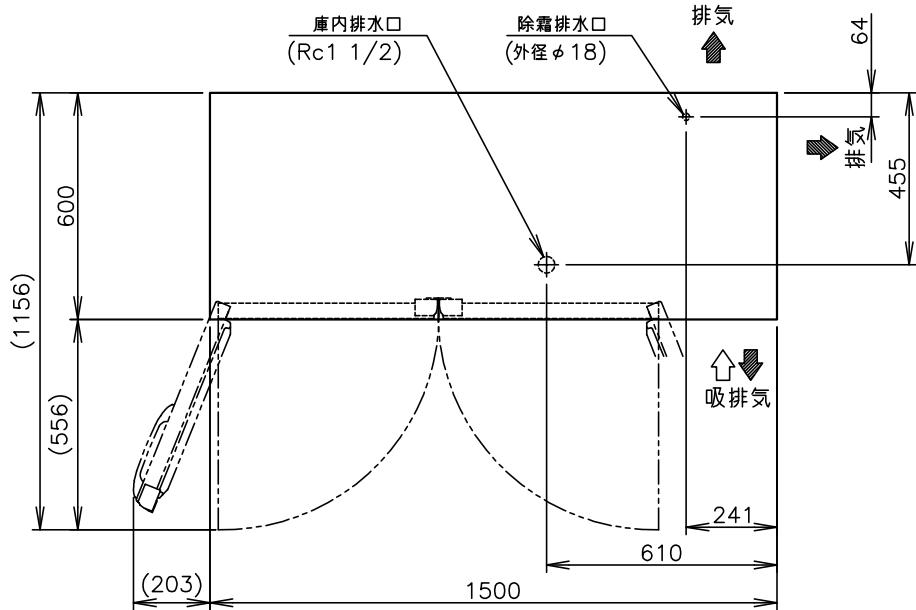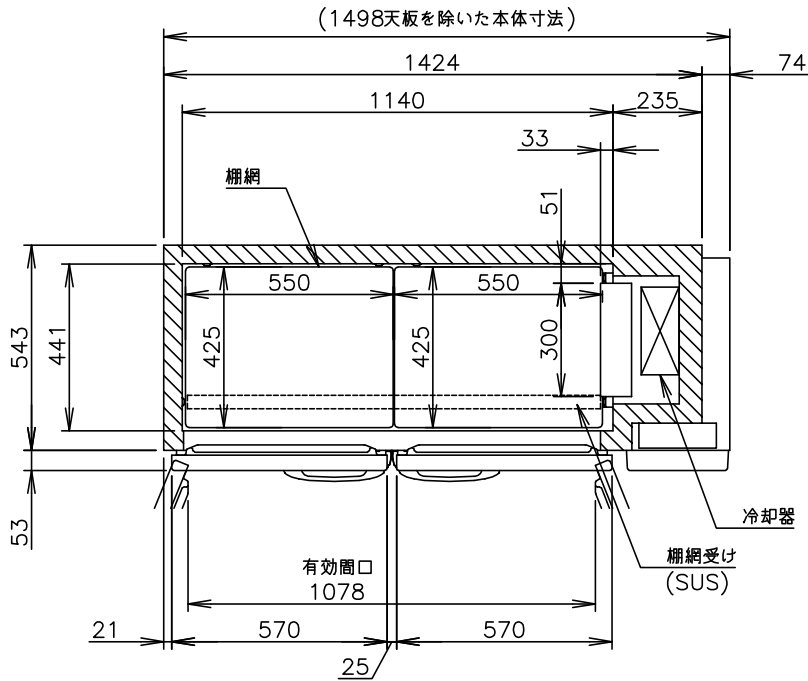



製品名	ホシザキ業務用テーブル形冷蔵庫
形名	RT-150SNG-RML
電源	単相 100V 50/60Hz 容量 0.44kVA (4.5A)
電流	運転電流 1.9/1.9A 電動機定格電流 1.6/1.6A
消費電力	電動機定格消費電力 130/130W (力率81/81%) 電熱装置定格消費電力 331W 冷却時消費電力 161/161W 霜取時消費電力 331/331W
年間消費電力量	330kWh/年
放熱量	350/350W
電源コード	2.8m(L形プラグ付)
定格内容積	335L
外形寸法	幅 1500×奥行 600×高さ 800(790~830)mm
内形寸法	幅 1140×奥行 441×高さ 604mm
外装	ステンレス鋼板、亜鉛鋼板(後板・底板) フッ素プレコートステンレス鋼板(扉)、ABS樹脂(フロントパネル)
内装	ステンレス鋼板、ABS樹脂
断熱材	硬質ポリウレタン一体発泡
冷却方式	強制対流式
除霜方式	ガラス管ヒータ方式
圧縮機	全密閉形 出力 150W(インバータ)
凝縮器	フィン&チューブ形 強制空冷式
冷却器	フィン&チューブ形
冷媒	R134a
庫内温度制御	マイコン制御(デジタル温度表示) -6~12℃調節可能
除霜制御	マイコン制御
電気回路保護	漏電遮断器(過電流保護付)、アース線
冷媒回路保護	モータプロテクタによる圧縮機停止(自動復帰)
脚	樹脂製 90~130mm調整可能
棚網	2セット(棚網4枚・棚網受け2本)
製品質量	76kg(梱包時 約80kg)
梱包	簡易ダンボール梱包 幅 1595×奥行 680×高さ 780mm
付属品	ドレンジョイント一式、ドレンホース 2本
使用条件	周囲温度 5~35℃ 電圧変動: 定格電圧の±10%以内

*仕様・外観につきましては、改良のため予告なく変更することがあります。

1. 設置条件について
場所、給排水、電源等は取扱説明書・据付工事説明書に従って正しく行ってください。
また、本体設置スペースは、設置条件により若干異なる場合がありますので、10mm程度余裕をとってください。
(給排気スペース・配管スペース等は本体設置スペースとは別に確保が必要です。)
2. 放熱量は、周囲温度 30℃における最終到達温度の時の値です。
3. 元ブレーカー容量は 15A 125Vです。
必ず専用回路(過負荷・短絡保護あり)を使用してください。
4. 製品コード: T165-C145




消費電力量について
・年間消費電力量は、JIS B8630(2009年版)で決められた測定方法及び計算方法において得られた値を表示しております。
・消費電力量は、付加機能(オプション)のない標準品により表示しております。
付加機能(オプション)を追加した製品は消費電力量が増加する場合があります。

	縮尺	検図	物件名称 障害者支援施設 山形県 梓園 改築工事	品名 テーブル形冷蔵庫	形式 RT-150SNG-RML	寸法 W: 1500 D: 600 H: 800	台数 1	No. D-15
	1/20	作図						
	年月日							

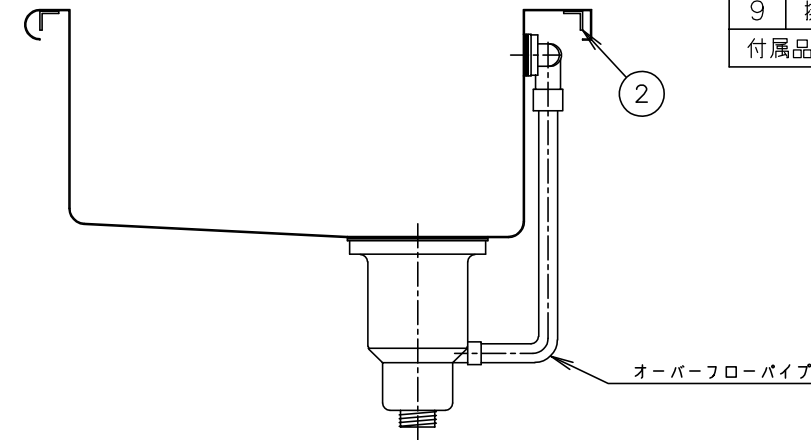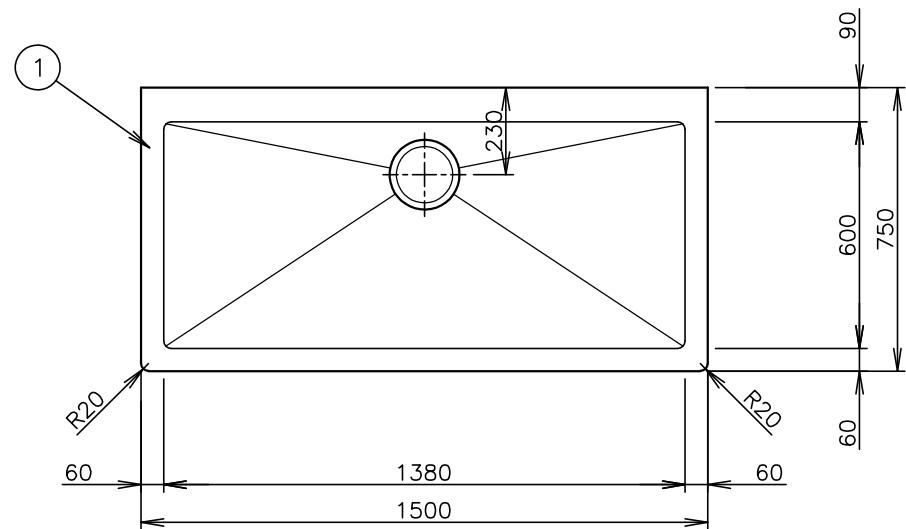


シンク部詳細(1/10)

1	天板	SUS430 厚さ1.2mm No.4仕上
2	本体フレーム	SUS430 Lアングル 25×25×厚さ3mm
3	化粧板	SUS430 厚さ0.8mm No.4仕上 3方化粧
4	脚	SUS430 丸パイプ φ38mm #400仕上
5	スノコ	SUS430 厚さ1.2mm #400仕上 脱着式平棚
6	脚枠	SUS430 丸パイプ φ32mm #400仕上
7	脚先	SUS304 アジャスト
8	オーバーフロー	TO-232 スギコ産業(株)製
9	排水トラップ	TO-195(配管接続径40A・大型ゴミ収納器付) スギコ産業(株)製
付属品		ジャバラホース(先端外径φ35)又は、排水システム本体アダプタセット(40A用)

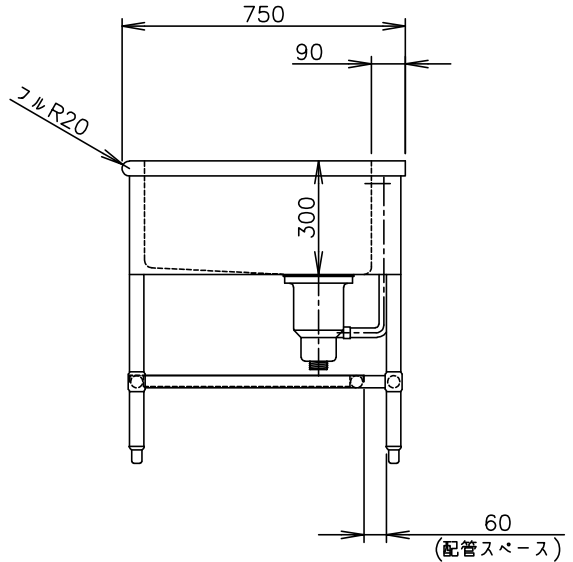
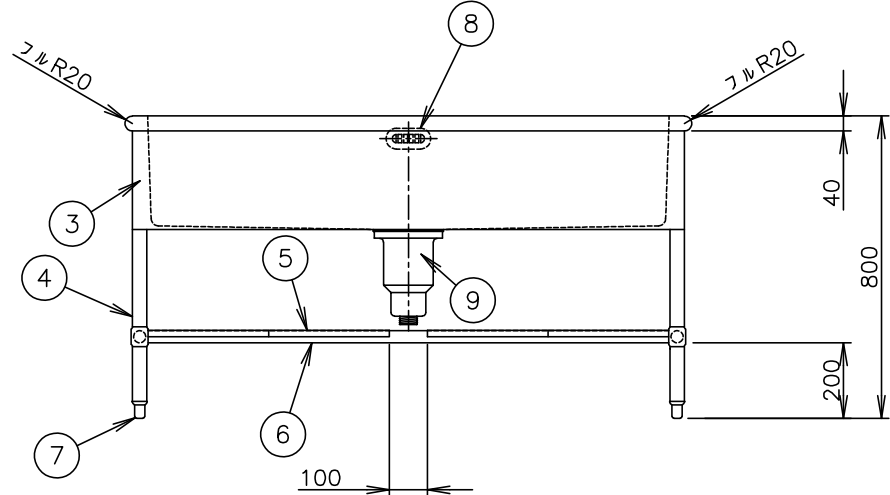
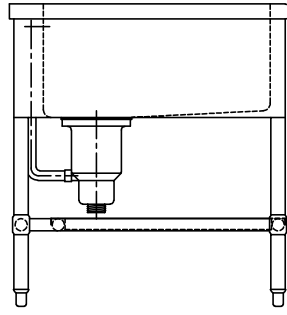


この製品は、下図のような設置状況で使用します。

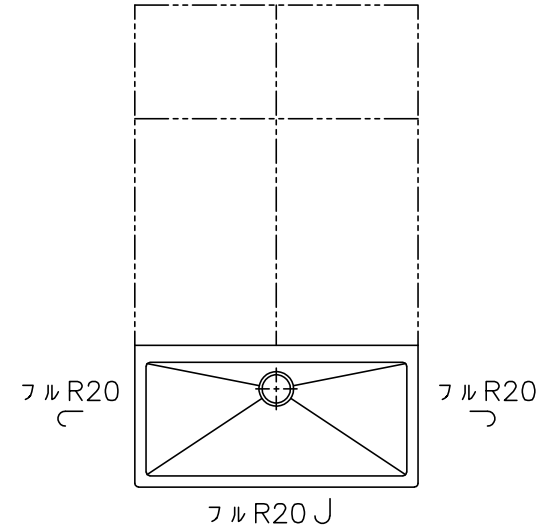

コーナーアイランドタイプ

	縮尺	検図	物件名称 障害者支援施設 山形県 梓園 改築工事	品名 一槽シンク	形式 H1S-157F-3F-A	寸法 W: 1500 D: 750 H: 800	台数 1	No. D-16
	1/20	作図						
	年月日							

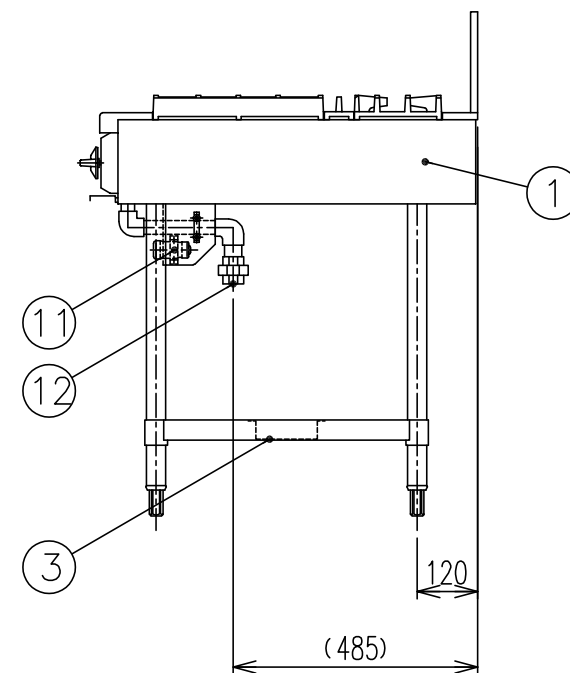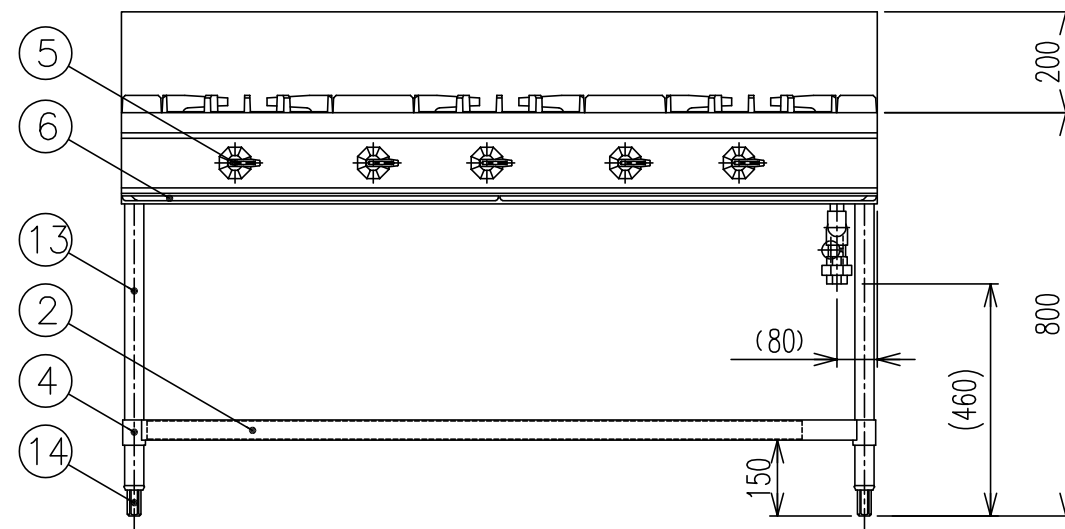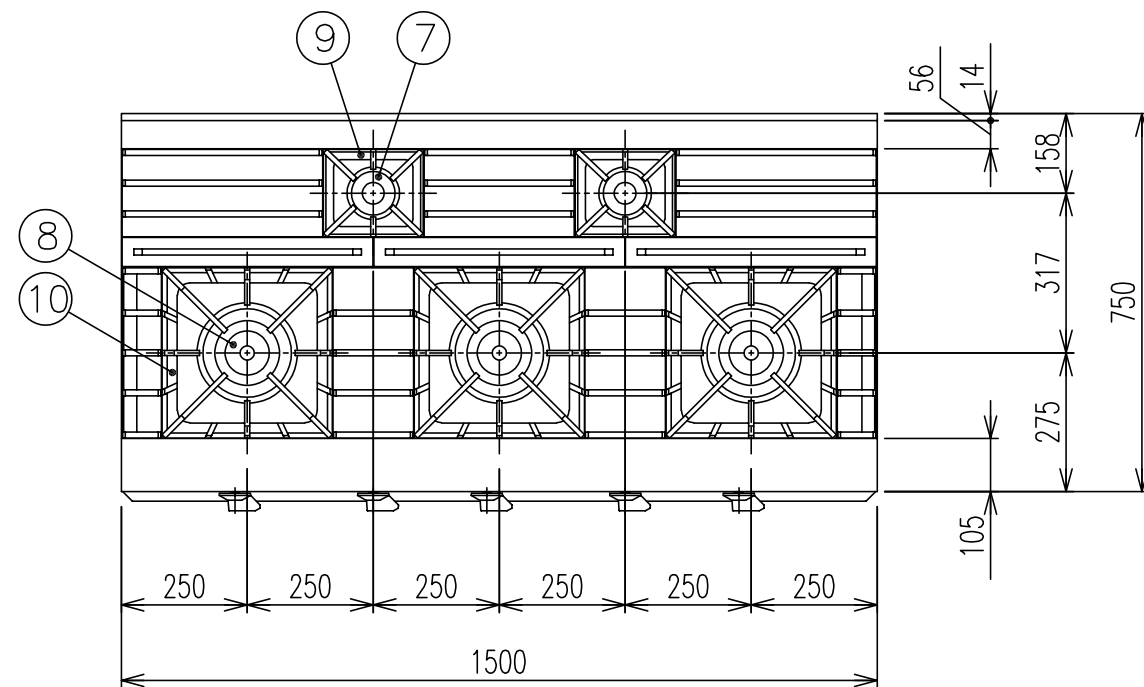

■ 仕様表

品名	ウルティモシリーズ ガステーブル		
型式	TSGT-1532A		
外形寸法	W1500×D750×H800 (mm)		
製品重量	140kg		
ガス消費量	都市ガス	LPガス	
	62.8kW (54000kcal/h)	55.3kW (3.96kg/h)	
立消え安全装置	---		
点火方式	連続スパーク点火		
品番	部 品 名	材 質	個数
1	外装	SUS430 No.4 t1.0	
2	スノコ	SUS430 No.4 t1.0	1
3	スノコ補強	SUS430	1
4	スノココーナー	SUS430 t3.0	4
5	器具栓ツマミ	ABS樹脂	5
6	汁受け	SUS430	2
7	一重バーナ	FC φ90 5.2kW(4500kcal/h)	2
8	二重バーナ	FC φ190 17.4kW(15000kcal/h)	3
9	一重バーナ五徳	FC	2
10	二重バーナ五徳	FC	3
11	電池BOX	1.5V用	1
12	ガス接続口	1B(25A)ユニオン	1
13	パイプ脚	SUS304 φ38	4
14	アジャスト	SUS304	4
備 考	付属品：単2形乾電池×1		


(FK-112221600A)

可燃物からの離隔距離 (mm) 以上					
器体の周囲		器体上方の周囲			設置床面
側方	後方	側方	後方	上方	下地、仕上とも 不燃材
250	150	250	150	フード	

トップバーナー	ご使用最大鍋径
一重バーナー(φ90)	280 (mm)
二重バーナー(φ190)	420 (mm)

(2009年11月20日現在)

	縮 尺 1/15	検図	物件名称 障害者支援施設 山形県 梓園 改築工事	品名 ガステーブル	形式 TSGT-1532A	寸法 W: 1500 D: 750 H: 800	台数 1	No. D-17
	年月日	作図						

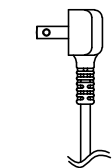



Technical drawing of the front view of the main body of the 'Kura no Rikou' (庫内灯). The drawing shows a rectangular unit with a hinged door on the left. Dimensions are given in millimeters: total height 539mm, door height 517mm, and door width 571mm. A fillet radius R20 is indicated at the top left corner. A label '庫内灯' (Kura no Rikou) points to the unit. A section line 'A-A' is shown on the right side.

1. 設置条件について
場所、給排水、電源等は取扱説明書・据付工事説明書に従って正しく行ってください。
また、本体設置スペースは、設置条件により若干異なることがありますので、10mm程度余裕をとってください。
(給排気スペース・配管スペース等は本体設置スペースとは別に確保が必要です。)
2. 放熱量は、周囲温度30℃における最終到達温度の時の値です。
3. 元ブレーカー容量は15A 125Vです。
必ず専用回路(過負荷・短絡保護あり)を使用してください。
4. 製品コード：T218-C115


	縮 尺	検図	物件名称 障害者支援施設 山形県 梓園 改築工事	品名 テーブル形恒温高湿庫	形式 CT-150SNCG-ML	寸法 W: 1500 D: 600 H: 800	台数 1	No. D-21
	1/20	作図						
	年月日							

ガス煮炊釜 KIG2X-20


品番	品 名	数量	材 質
1	内 釜	1	A l
2	外 釜（軸取付釜）	1	SUS304 t1.5
3	蓋	1	A l t2
4	架台	1	SUS304
5	断熱材	1	グラスウール
6	バーナ	1	耐熱ステンレス
7	ガス接続口	1	フレキシブルチューブ20A
8	バーナ器具栓ツマミ	1	
9	ー		
10	銘板	1	品名 煮炊釜

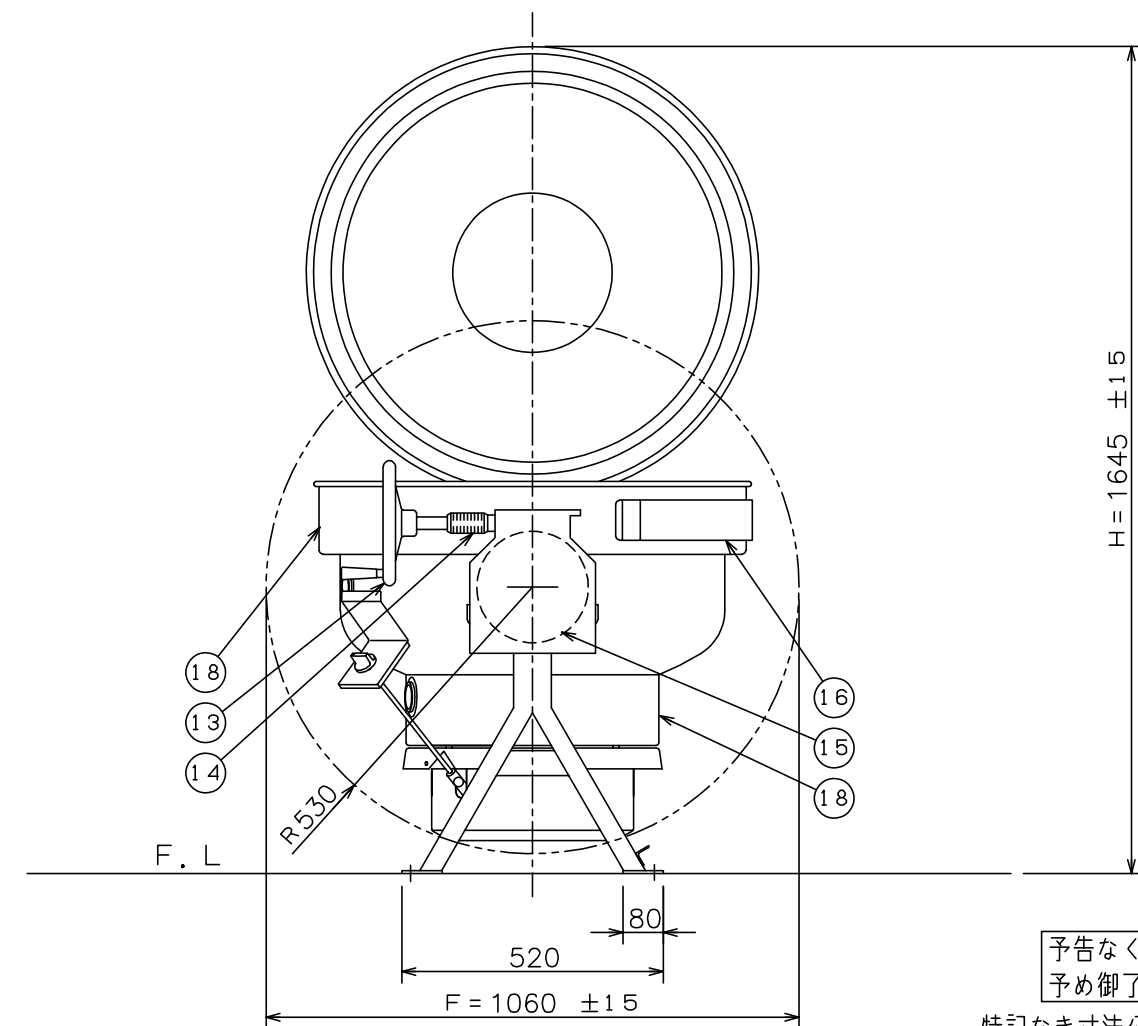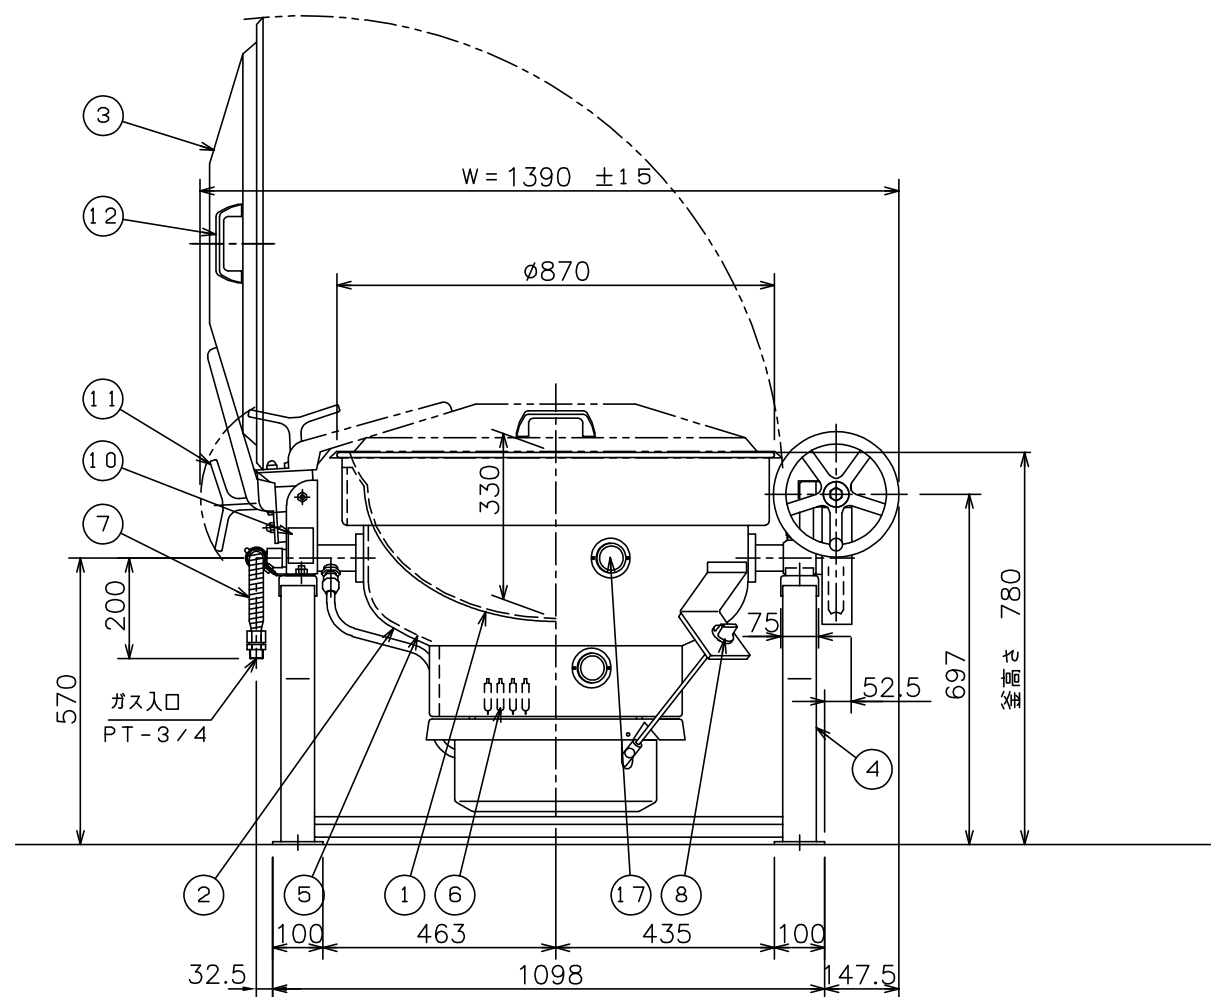[illegible]

	縮 尺 1/15	検図	物件名称 障害者支援施設 山形県 梓園 改築工事	品名 ガス回転釜	形式 KIG2X-20	寸法 W: 1390 D: 1060 H: 1645	台数 1	No. D-24
	年月日	作図						

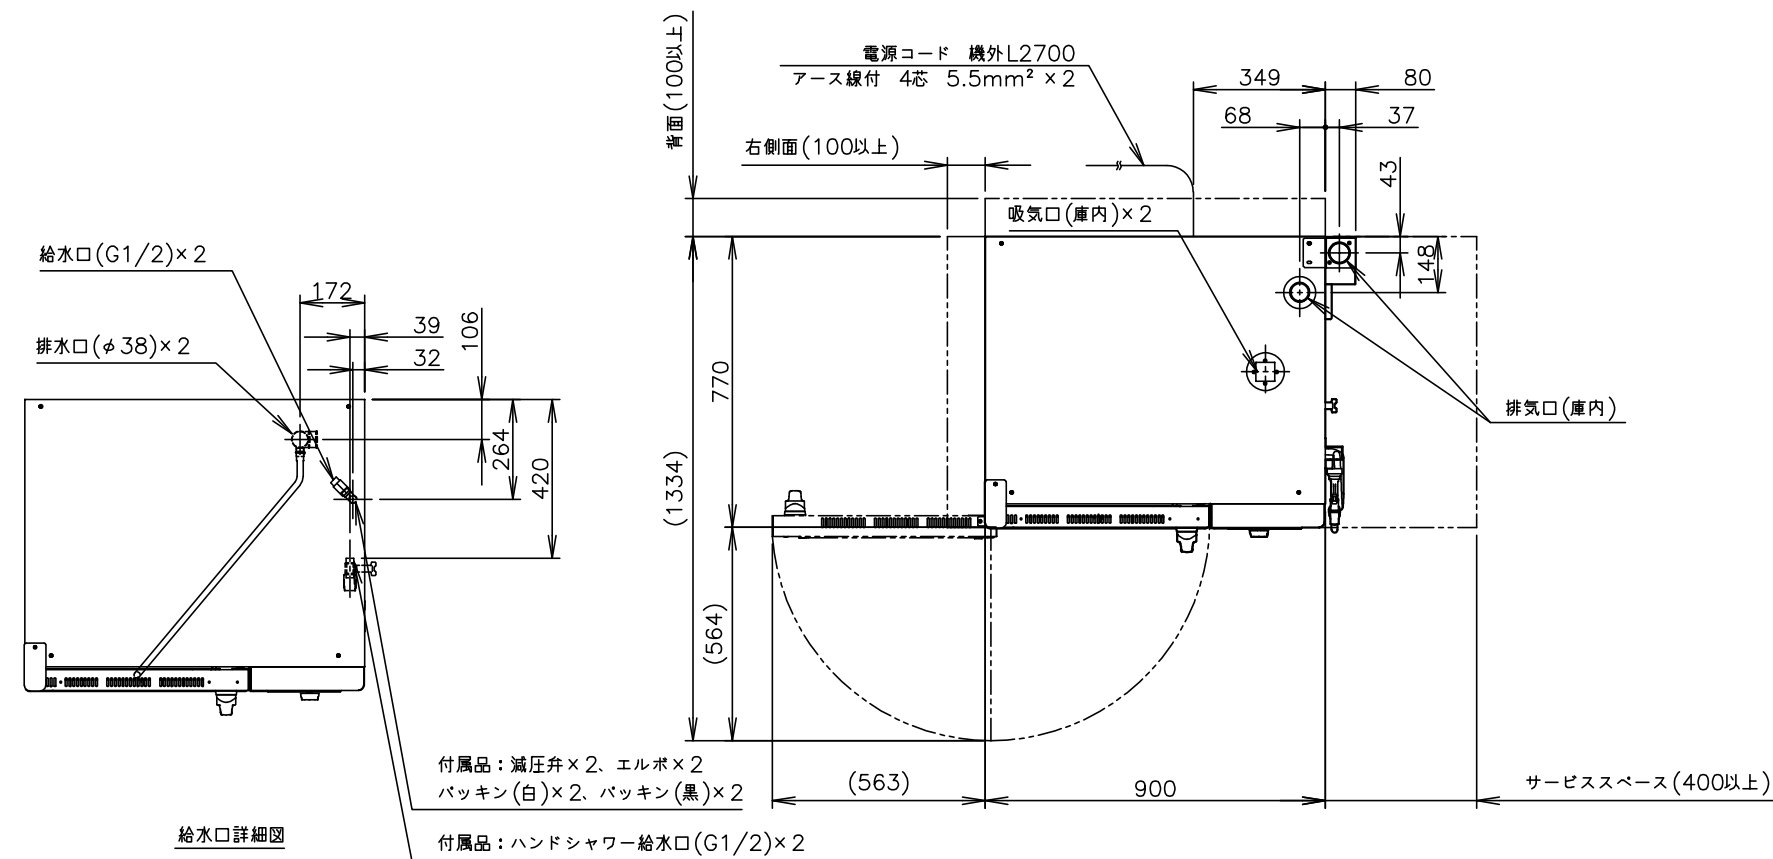

給水口詳細図

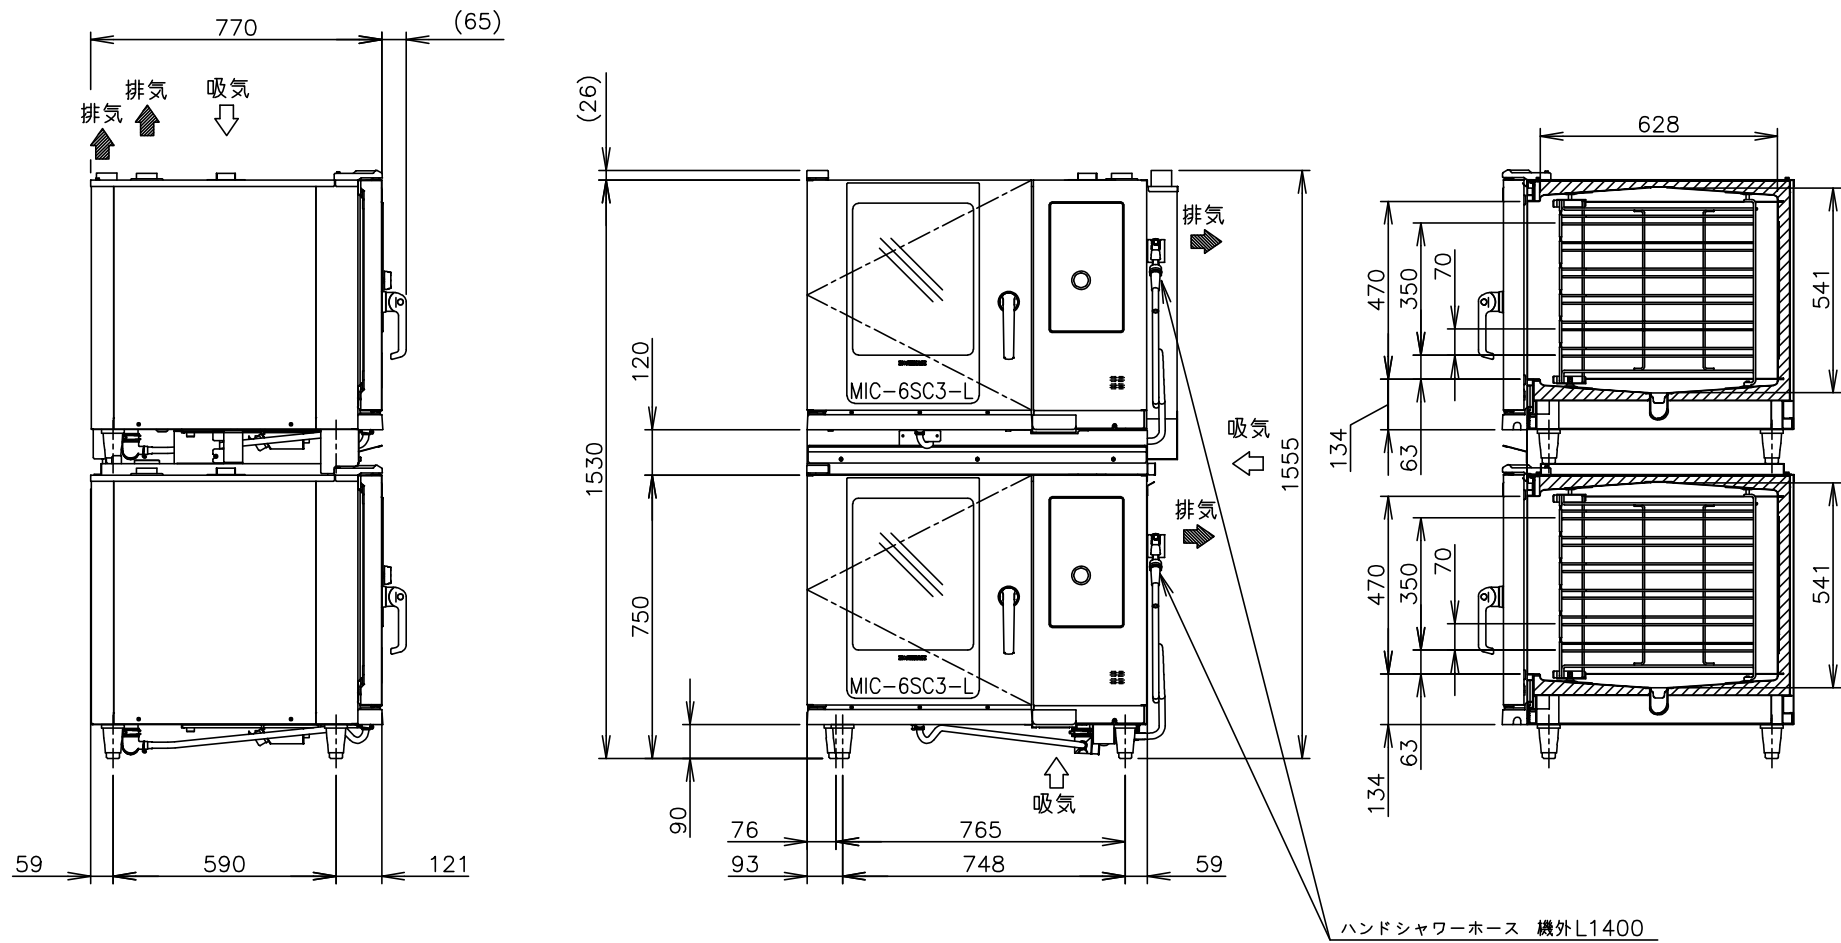


製品名	ホシザキスチームコンベクションオープン
形名	MIC-6SC3-L
電源	三相 200V 50/60Hz 容量 10.3kVA(30A)
電流	最大運転電流 30A
消費電力	定格消費電力 10.1/10.1kW ファンモータ定格出力 0.4kW 電熱装置定格消費電力 IHヒータ 9.8kW、庫内ヒータ 9.5kW
外形寸法	幅900×奥行770×高さ750mm
ホテルパン	サイズ: 1/1 収納枚数: 6枚(70mmピッチ)
機能	ホットエア: 温度範囲 30~300℃(微風時 30~260℃) コンビ: 温度範囲 100~300℃(微風時 100~260℃) 蒸気量切替 6段階(0%、20%、40%、70%、90%、100%) スチーム: 温度範囲 30~130℃ 風量切替: 3段階(標準、1/2、微風) 芯温設定: 温度範囲 30~99℃、点数 1点 メニュープログラム料理登録可能数: 30メニュー9ステップ
製品質量	145kg

製品名	段積みキット
形名	MIC-DS-6SA3-L
製品質量	18kg



製品名	ホシザキスチームコンベクションオープン
形名	MIC-6SC3-L
電源	三相 200V 50/60Hz 容量 10.3kVA(30A)
電流	最大運転電流 30A
消費電力	定格消費電力 10.1/10.1kW ファンモータ定格出力 0.4kW 電熱装置定格消費電力 IHヒータ 9.8kW、庫内ヒータ 9.5kW
外形寸法	幅900×奥行770×高さ750mm
ホテルパン	サイズ: 1/1 収納枚数: 6枚(70mmピッチ)
機能	ホットエア: 温度範囲 30~300℃(微風時 30~260℃) コンビ: 温度範囲 100~300℃(微風時 100~260℃) 蒸気量切替 6段階(0%、20%、40%、70%、90%、100%) スチーム: 温度範囲 30~130℃ 風量切替: 3段階(標準、1/2、微風) 芯温設定: 温度範囲 30~99℃、点数 1点 メニュープログラム料理登録可能数: 30メニュー9ステップ
製品質量	145kg

- ※仕様・外観につきましては、改良のため予告なく変更することがあります。
- 仕様や注記についてはそれぞれの機種の外形図を参照してください。
 - 転倒防止の措置は必ずとってください。
 - 給排水は、2台それぞれ独立させて配管してください。
 - 製品コード: V097-D100(上段・下段共通)
V031-C116(段積みキット)

	縮尺	検図	物件名称 障害者支援施設 山形県 梓園 改築工事	品名 スチームコンベクションオープン (2段積み仕様)	形式 MIC-6SC3-L/6SC3-L	寸法 W: 900 D: 770 H: 1530	台数 1	No. D-26
	1/20	作図						
	年月日							

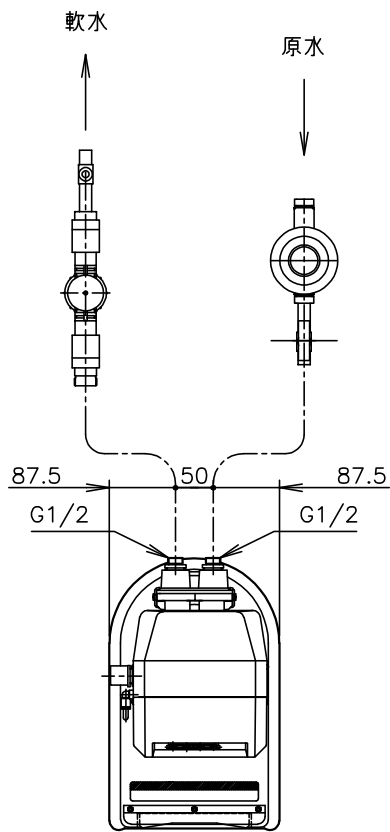




番号	品 名	材質
1	樹脂タンク	FRP
2	切換弁	PPO
3	再生タンク	PP
4	再生タイマー	POM
5	塩投入フタ	PP
6	検水コック	PP
7	径違いチーズ	PP
8	異径ソケット	PP
9	チェックフィルター	
10	ニップル	PP
11	圧力計	
12	ブッシング	PP
13	減圧弁	

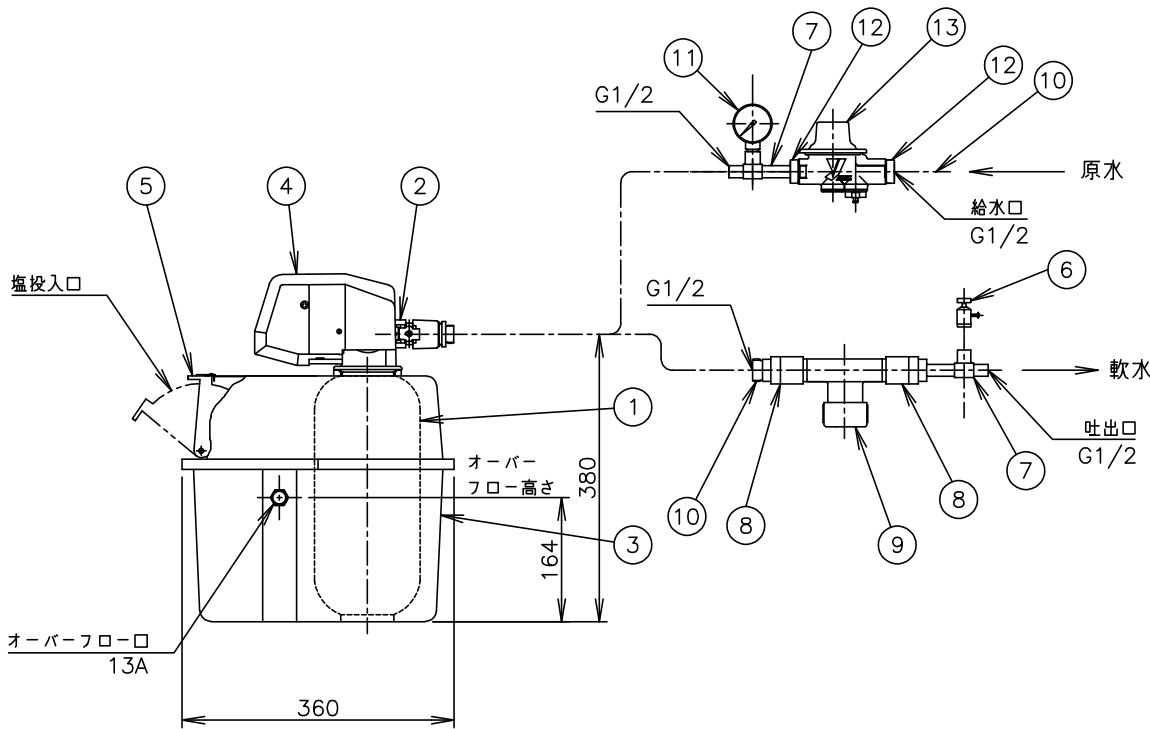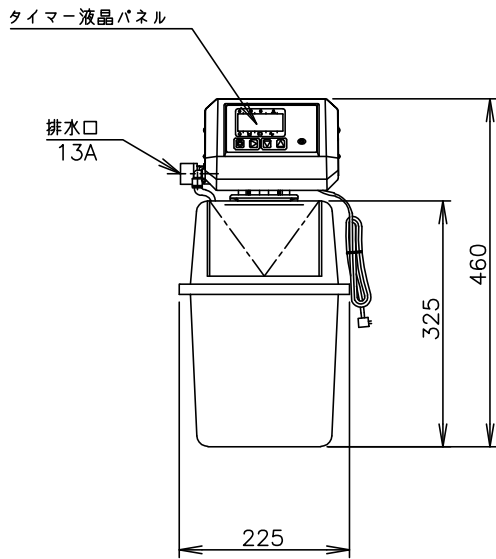



製品名	ホシザギ軟水機
形名	MKH-04A
電源	単相100V 50Hz/60Hz
消費電力	3.0W、再生時6.0W
外形寸法	幅225×奥行360×高さ460mm
樹脂	強酸性陽イオン交換樹脂
樹脂量	4L
最大通水量	0.36m ³ /h
除去硬度重量	120g/サイクル
最大採水量	2.7m ³ /サイクル
再生時間	71min/1再生
塩消費量	0.8kg/1再生
最大塩貯蔵量	5kg
常用水圧	0.15~0.2MPa
給水	水質：上水水質基準適合のこと
水温・室温	5~45℃
再生周期	1~7回/Week、1回/1日~1回/99日
給水口	G1/2
吐水口	G1/2
排水口	13A
オーバーフロー口	13A
製品質量	10kg(梱包質量 12kg、運転質量 20kg)
梱包	ダンボール梱包 幅250×奥行380×高さ540mm
認可・認証	給水装置の構造・材質基準：自己認証

- ※仕様・外観につきましては、改良のため予告なく変更することがあります。
1. 最大通水量で流水する場合は、最低0.15MPa(1.5kgf/cm²)の通水時原水水圧が必要です。
 2. 除去硬度重量はCaCO₃換算です。
 3. 最大採水量は、全硬度濃度が50mg/Lの場合の値です。
 4. 塩消費量は計算値であり、実際の量は原塩の溶け込み時間などによって変動します。
 5. 常用水圧は、軟水機本体水圧を示します。
付属の減圧弁を含めた常用水圧は、0.15~0.75MPaとなります。
 6. 設置時、タイマー時刻を設定すること。
 7. 本図は、現地組立完成図です。
 8. ———部は、フレキチューブ(13A)等で配管のこと。
上記は納入範囲外です。
 9. 設置条件について
場所、給排水、電源等は取扱説明書・据付工事説明書に従って正しく行うこと。

	縮 尺	検図	物件名称 障害者支援施設 山形県 梓園 改築工事	品名 軟水機	形式 MKH-04A	寸法 W: 225 D: 360 H: 460	台数 2	No. D-28
	1/10	作図						
	年月日							

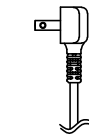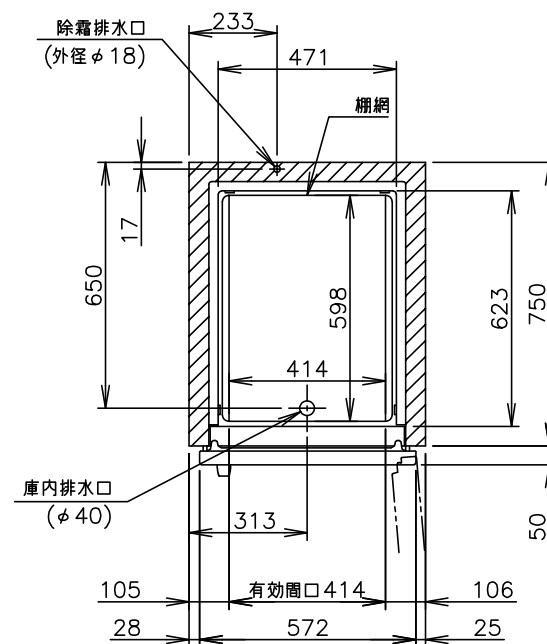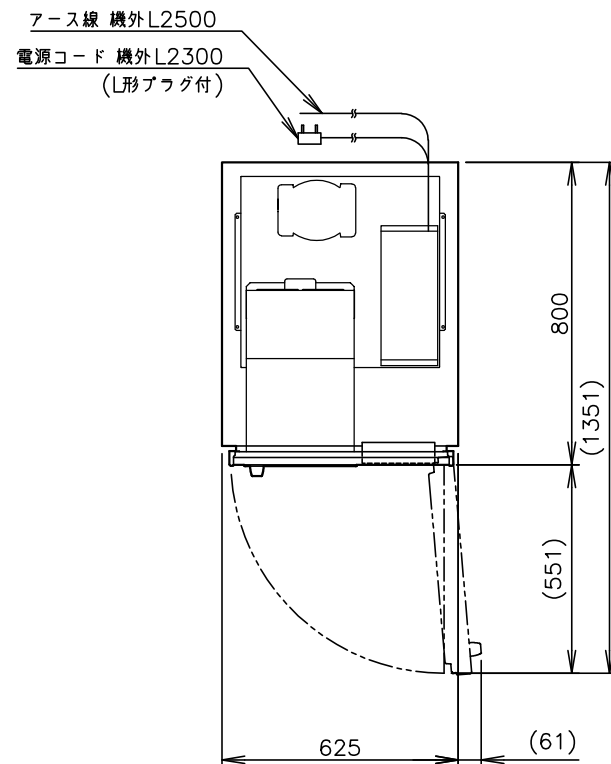

L形プラグ形状

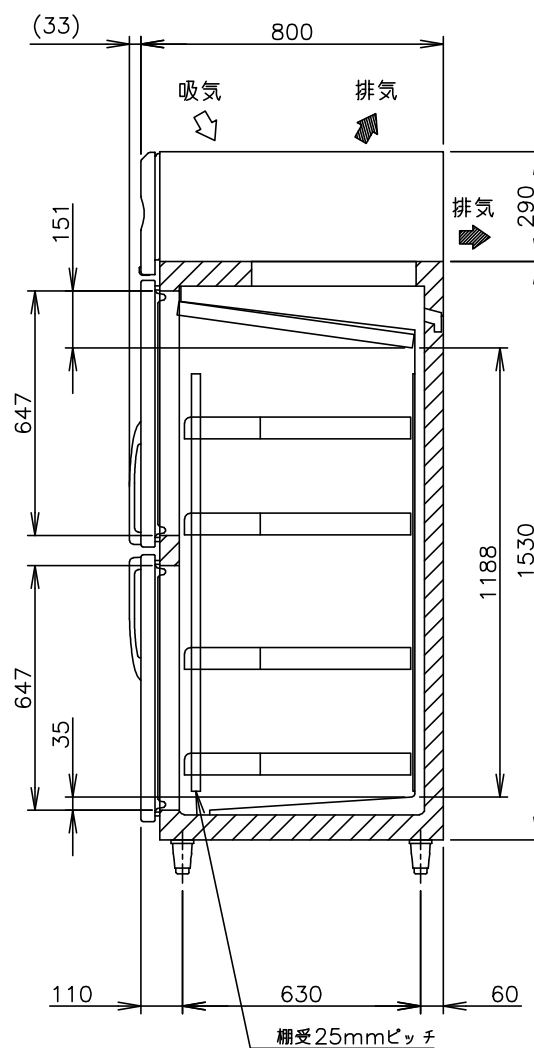
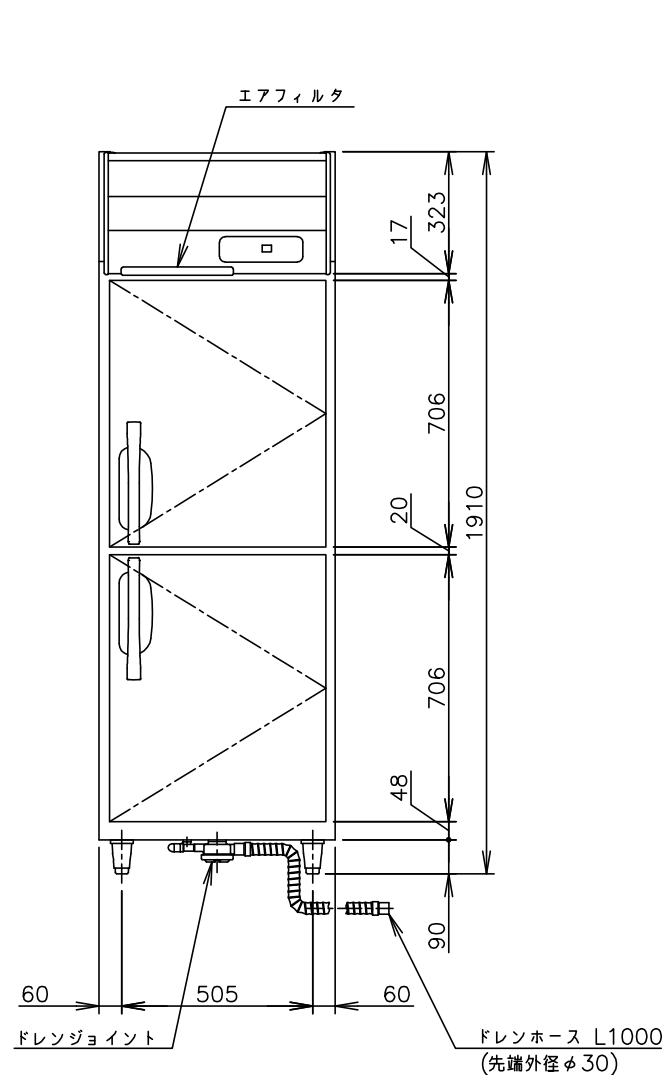


製品名	ホシザキ業務用恒温高湿庫
形名	HCR-63A
電源	単相 100V 50/60Hz 容量0.45kVA(4.5A)
電流	運転電流 2.3/2.2A 電動機定格電流 2.1/2.0A
消費電力	電動機定格消費電力 165/165W(力率78/82%) 電熱装置定格消費電力 278W 冷却時消費電力 187/187W 霜取時消費電力 278/278W
放熱量	330/330W
電源コード	2.3m(L形プラグ付)
定格内容積	411L
外形寸法	幅625×奥行800×高さ1910(～1940)mm
内形寸法	幅471×奥行623×高さ1188mm
外装	ステンレス鋼板、垂鉛鋼板(後板、底板) フッ素プレコートステンレス鋼板(フロントパネル・扉)
内装	ステンレス鋼板、ABS樹脂
断熱材	硬質ポリウレタン一体発泡
冷却方式	エアパス5面冷却式
除霜方式	ヒータ式
圧縮機	全密閉形 出力180W(インバータ)
凝縮器	フィン&チューブ形 強制空冷式
冷却器	フィン&チューブ形
冷媒	R134a
庫内湿度	85%以上
庫内温度制御	マイコン制御(デジタル温度表示) -6～12℃調節可能
除霜制御	マイコン制御
電気回路保護	漏電遮断器(過電流保護付)、アース線
冷媒回路保護	ケースサーモによる圧縮機停止(自動復帰)
脚	樹脂製90～120mm調整可能
棚網	4枚
製品質量	105kg(梱包時 110kg)
梱包	簡易ダンボール梱包 幅695×奥行890×高さ1980mm
付属品	ドレンジョイント一式、ドレンホース2本
使用条件	周囲温度5～35℃ 電圧変動：定格電圧の±10%以内

※仕様・外観につきましては、改良のため予告なく変更することがあります。

1. 設置条件について
場所、給排水、電源等は取扱説明書・据付工事説明書に従って正しく行ってください。
また、本体設置スペースは、設置条件により若干異なることがありますので、10mm程度余裕をとってください。
(給排気スペース・配管スペース等は本体設置スペースとは別に確保が必要です。)
2. 放熱量は、周囲温度30℃における最終到達温度の時の値です。
3. 元ブレーカー容量は15A 125Vです。
必ず専用回路(過負荷・短絡保護あり)を使用してください。
4. 製品コード：R575

	縮 尺 1/20	検図	物件名称 障害者支援施設 山形県 梓園 改築工事	品名 恒温高湿庫	形式 HCR-63A	寸法 W: 625 D: 800 H: 1910	台数 1	No. D-30
	年月日	作図						

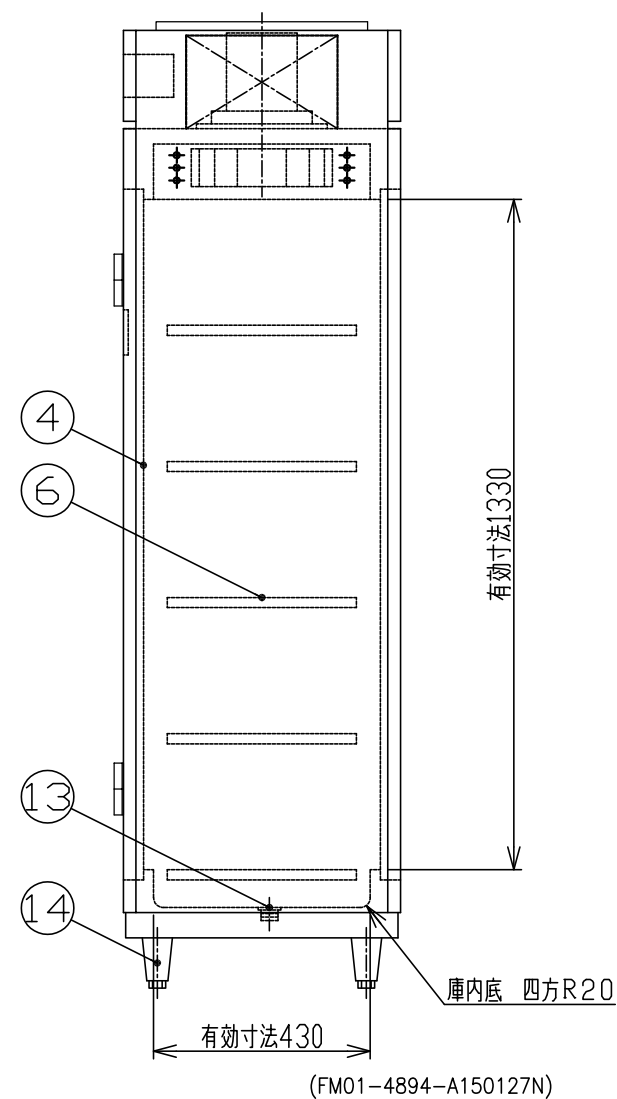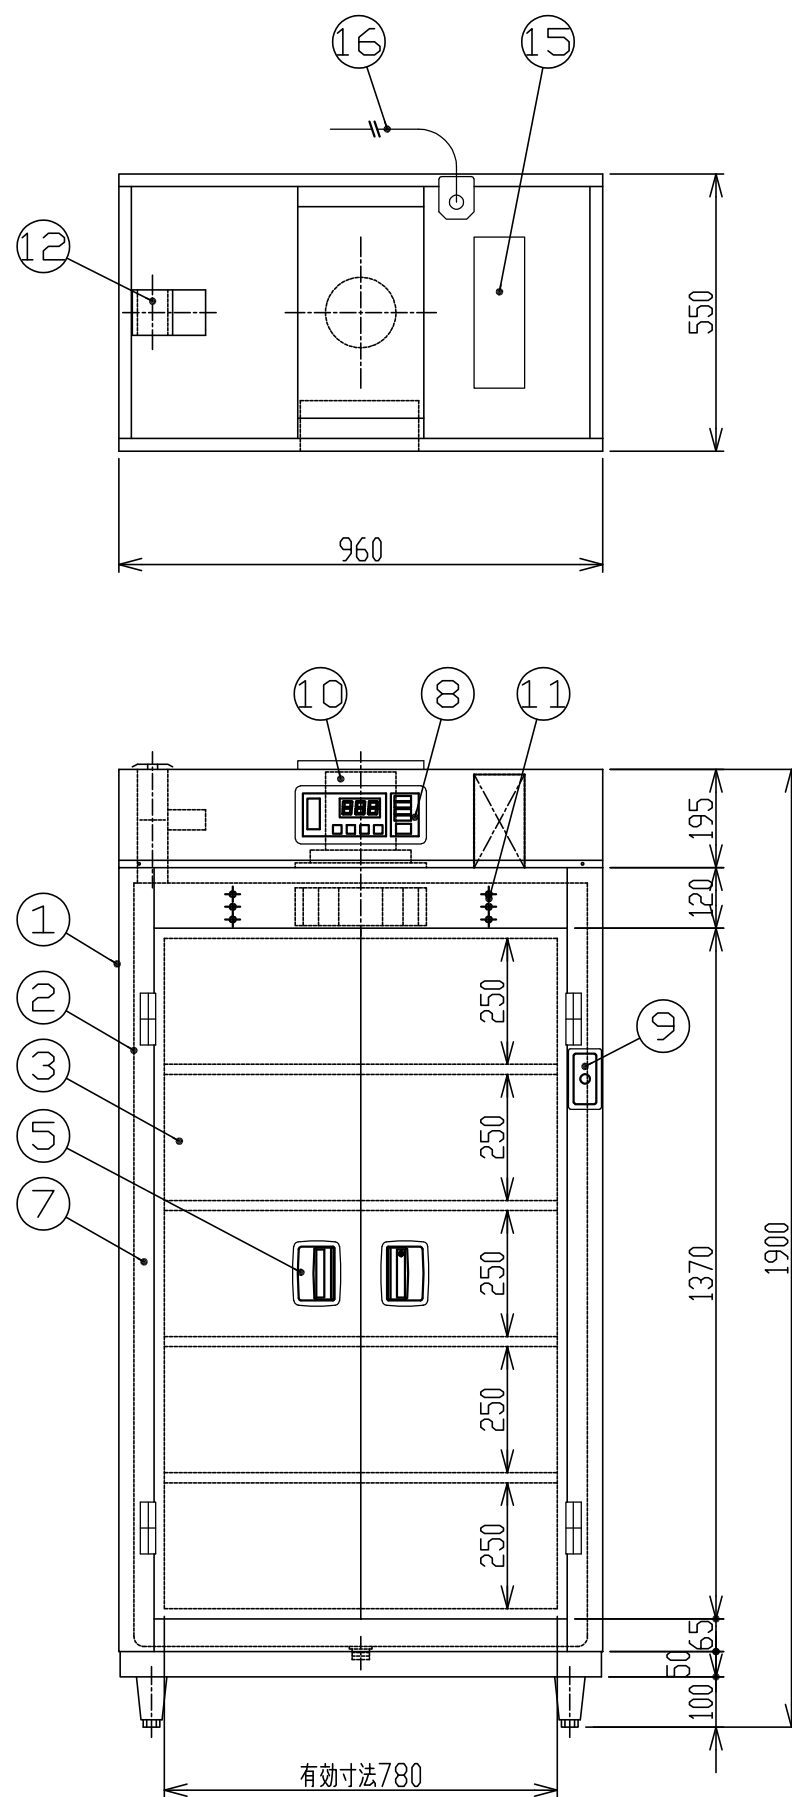




■ 仕様表

品名	電気式食器消毒保管庫（片面）		
型式	NHE-10AS		
外形寸法	W960×D550×H1900（mm）		
庫内寸法	W780×D430×H1330（mm）		
カゴ収納数	10個		
製品重量	122kg		
定格電圧	三相200V		
定格消費電力	4.4kW		
電気容量	5.1kVA（一次電流：12.7A）		
推奨ブレーカー容量	20A（感度電流：30mA）		
安全装置	温度過昇防止装置		
品番	部 品 名	材 質	個数
1	本体外装	SUS430 No.4 t0.8	
2	本体内装	SUS430 t0.8	
3	扉	SUS430 No.4 t0.8	2
4	扉パッキン	耐熱合成ゴム	
5	取手	ZDC（右開き側のみ鍵付き）	2
6	パイプ棚	SUS430（自在）	5
7	断熱材	ロックウール	
8	コントロールパネル	マイコン制御	1
9	サイドコントロールパネル		1
10	ファンモーター	0.4kW	1
11	ヒーター	4.0kW	1
12	排気口	SUS430 60×90（自動ダンパー付）	1
13	排水口	共栓 25A	1
14	アジャスト	SUS304	4
15	電気ボックス		1
16	電源コード	三相4芯 2.0mm ² コード長3m プラグなし	1
備考	食器カゴ W360×D390×H200（別売品）		


(FD-4315803000)

(既存品)


	縮 尺 1/15	検図	物件名称 障害者支援施設 山形県 梓園 改築工事	品名 食器消毒保管庫	形式 NHE-10AS	寸法 W: 960 D: 550 H: 1900	台数 1	No. D-32
	年月日	作図						

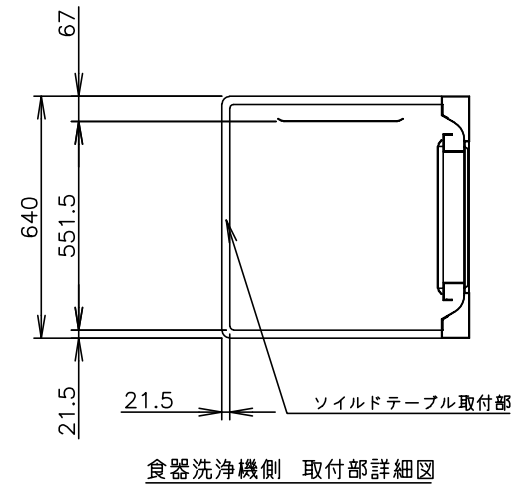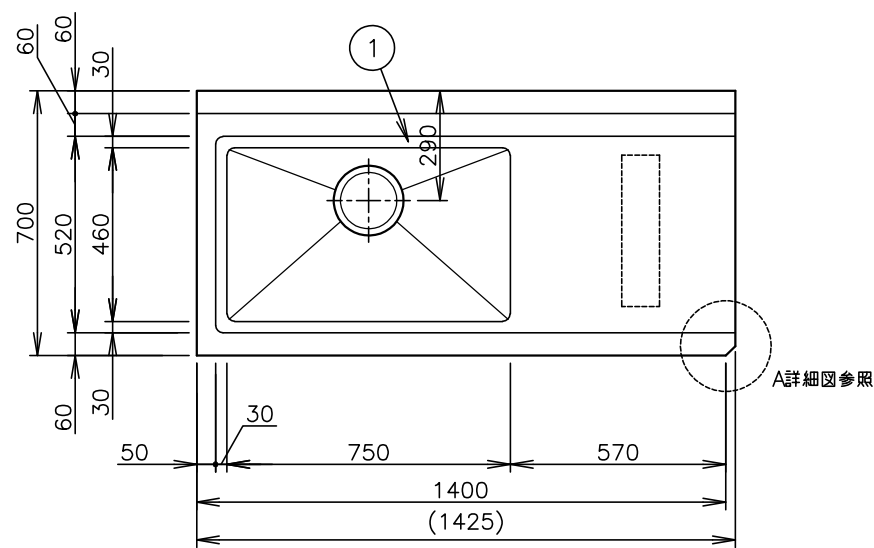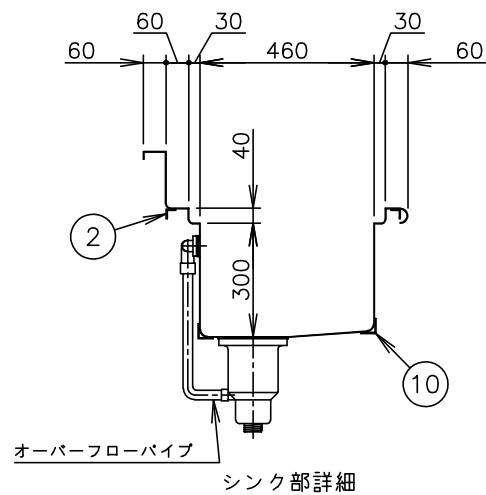


食器洗浄機側 取付部詳細図

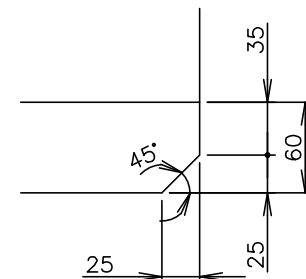

A詳細図 (1/5)

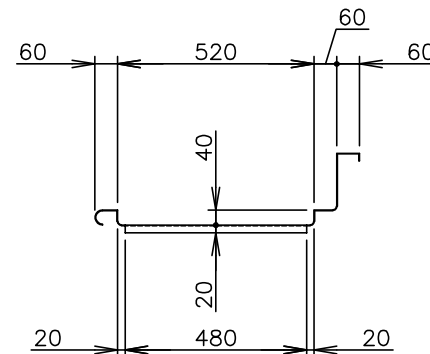



食器洗浄機との取付部詳細

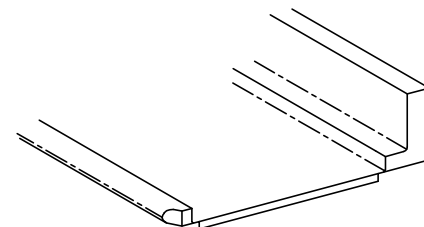

食器洗浄機との取付部姿図

1	天板	SUS430 厚さ1.5mm No.4仕上
2	本体フレーム	SUS430 Lアングル 25×25×厚さ3mm
3	化粧板	SUS430 厚さ0.8mm No.4仕上 3方化粧
4	脚	SUS430 丸パイプ φ38mm #400仕上
5	スノコ	SUS430 厚さ1.2mm #400仕上 脱着式平棚
6	脚柱	SUS430 丸パイプ φ32mm #400仕上
7	脚先	SUS304 アジャスト
8	オーバーフロー	TO-232 スギコ産業(株)製
9	排水トラップ	TO-195(配管接続径40A・大型ゴミ収納器付) スギコ産業(株)製
10	シンク槽補強	SUS430 Lアングル 40×40×厚さ3mm
付属品		ジャバラホース(先端外径φ35)又は、排水システム本体アダプタセット(40A用)


- ※1 本製品の適応機種について
 本製品は、以下の食器洗浄機に適応します。
 JWE-680B・JWE-680UB・JWE-580UB
 JWE-620B-OP・JWE-620UB-OP・JWE-500B
 JWE-680B-HP・JWE-550B-HP
 JWE-680B-WB(LP/CG)
 注) 本図は、涼厨仕様の洗浄機には対応していません。
- ※2 クリーンテーブルとの組み合わせに関して
 クリーンテーブルと組み合わせて使用する際は、使用する食器洗浄機に対応した、コーナー右タイプのクリーンテーブルをご使用ください。
- ※3 本製品は、下図のような設置状況で使用します。

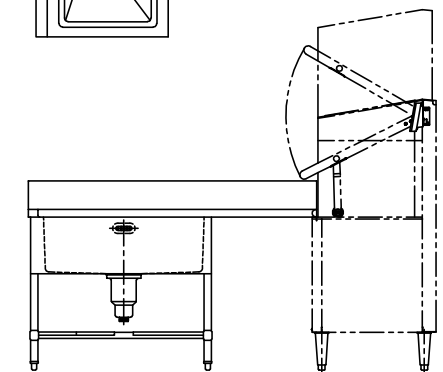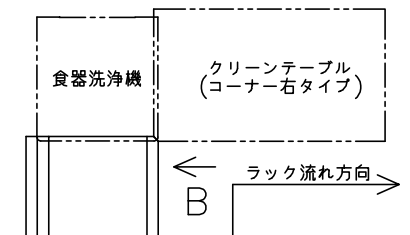

B矢視図

一槽シンク(ダストなし)・コーナー正面左タイプ


	縮尺	検図	物件名称 障害者支援施設 山形県 梓園 改築工事	品名 ソイルドテーブル	形式	寸法 W: 1400 D: 700 H: 850	台数 1	No. D-33
	1/20	作図						
	年月日							

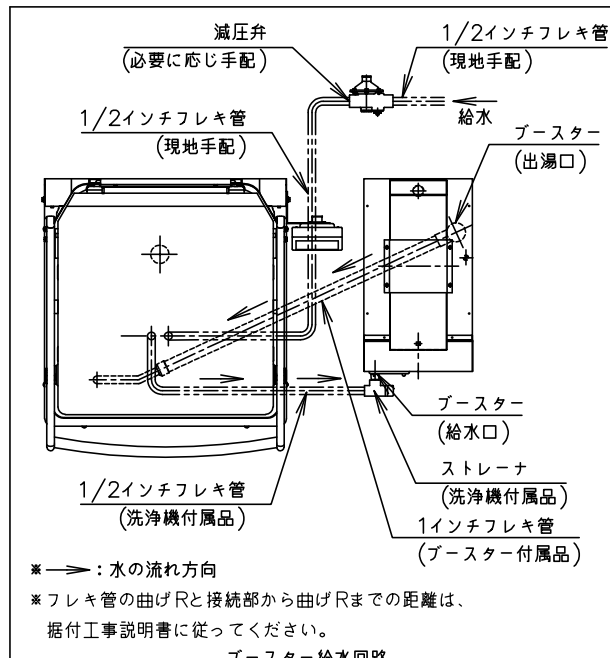

- | N0 | 接 続 | 仕 様 |
|----|---------|---------------------------------|
| A | 洗浄機給湯口 | G1(ブースターとの接続) |
| B1 | 排水口 | R1 1/2 |
| B2 | 排水ホース | φ38.5×φ28 (排水用エルボ付属)
機外L1500 |
| C | 熱回収ユニット | 入口(1次側)G1/2 |
| D | 熱回収ユニット | 出口(2次側)G1/2 |
| E | 電源コード | 機外L2800 (アース線付、プラグ無) |

ラックレール配置図
ストレート設置





73
84
560.5
515
655
21.5
56
21.5
597(タンク内寸法)
640

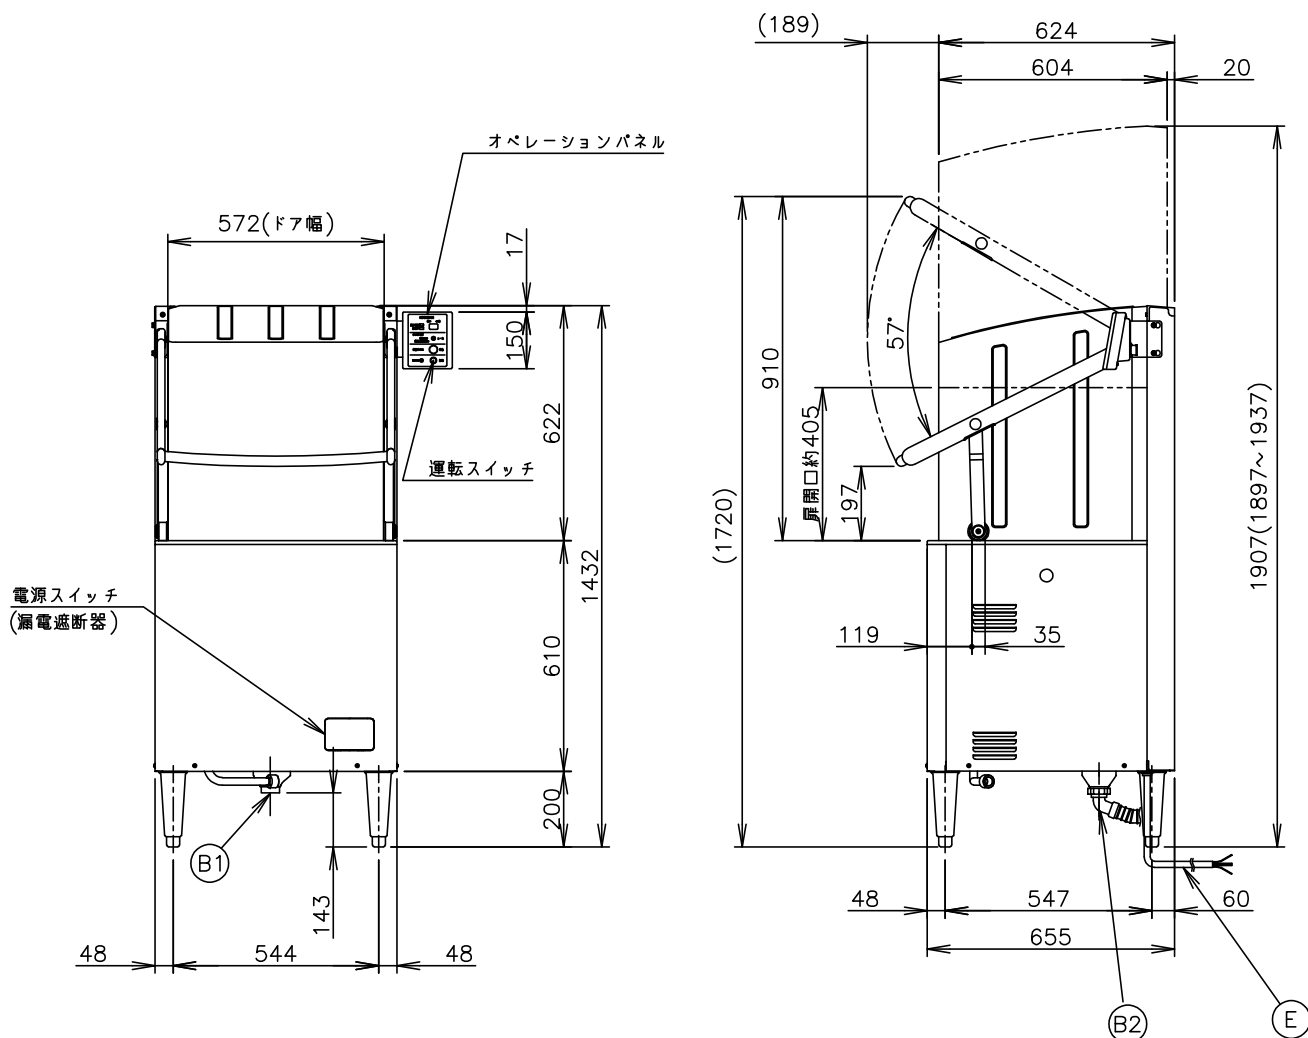

※仕様・外観につきましては、改良のため予告なく変更することがあります。

	縮 尺	検図	物件名称 障害者支援施設 山形県 梓園 改築工事	品名 食器洗浄機	形式 JWE-680B	寸法 W: 640 D: 655 H: 1432	台数 1	No. D-34
	1/20	作図						
	年月日							






番号	品 名	備 考	個数
1	脚		4
2	取付枠B	SUS304	1
3	外胴	SUS304	1
4	フロントカバー	SUS304 HL仕上げ	1
5	天板	SUS304	1
6	貯湯槽	SUS316L	1
7	ガス入口	R1/2(15A)	1
8	給水口	R1/2(15A)	1
9	出湯口	G1(25A)	1
10	オーバーフロー	R1(25A)	1
11	水抜き栓		1
12	水抜き	R1/4 栓付き	1
14	操作パネル	スライド式カバー付き	1
15	運転SW		1
16	運転ランプ	赤	1
17	燃焼ランプ	緑	1
18	異常ランプ	燈	1
19	排気ダクトA	SUS304	1
20	角排気筒出口セット	SUS304	1
21	取付枠A	SUS304	1
22	電源コード	機外L2400 L形プラグ付	1
23	アース	機外L2800	1

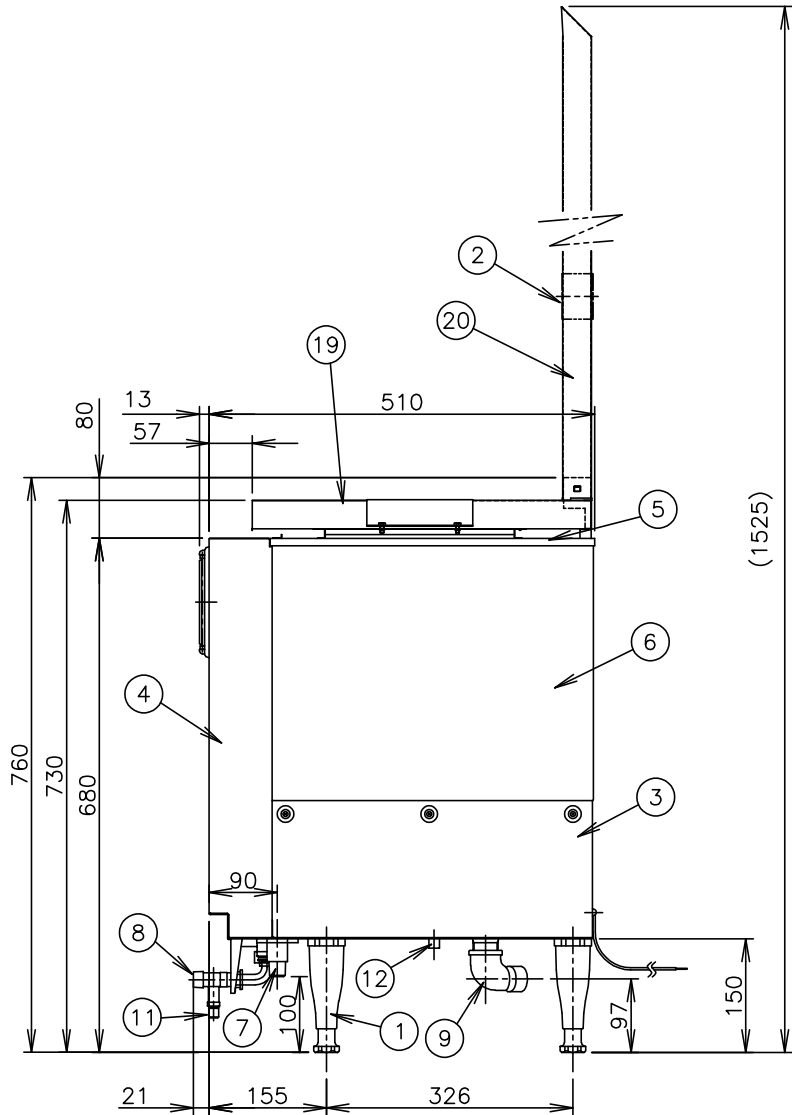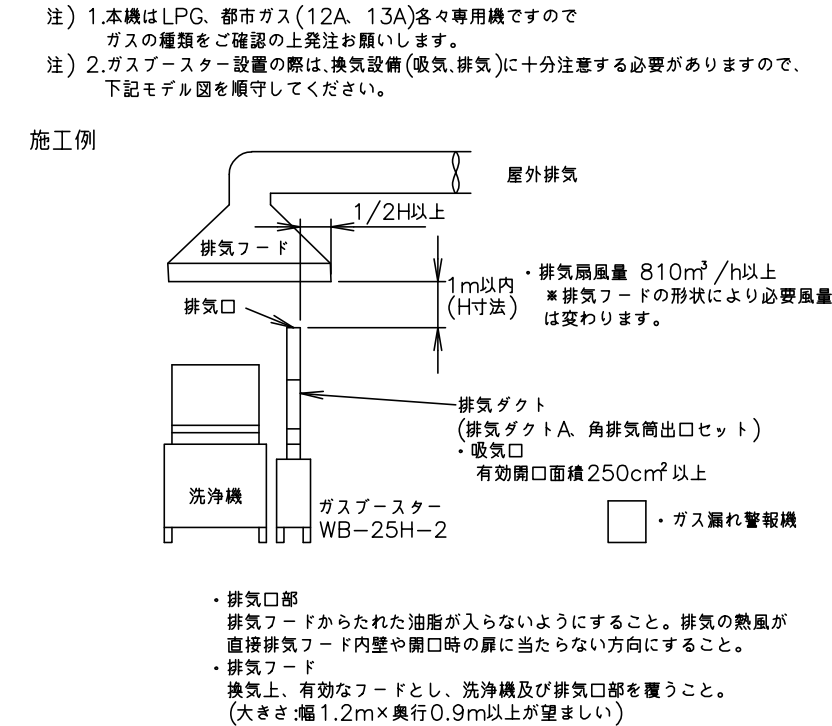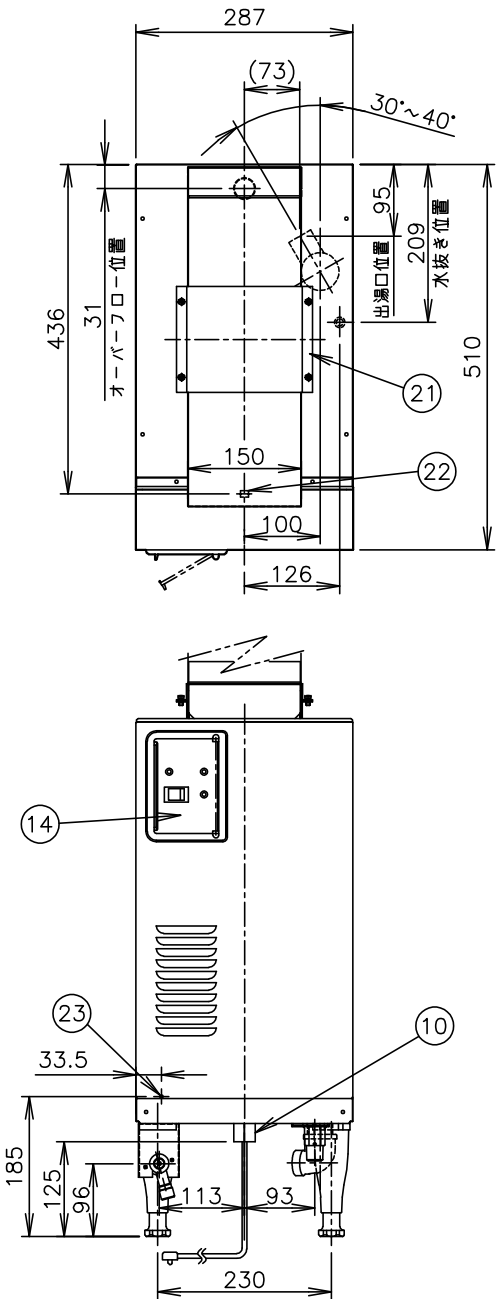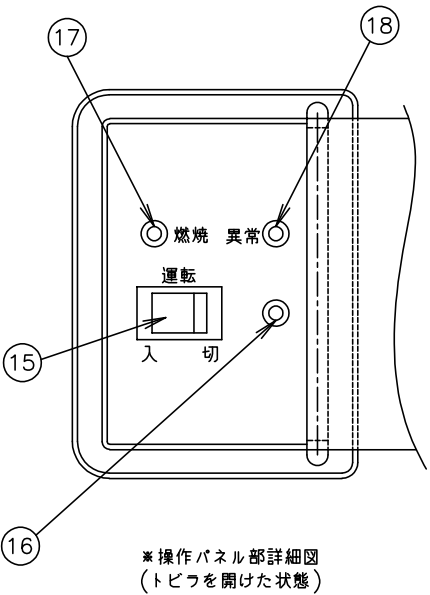

製品名	ホシザキ食器洗浄機用 ガスブースター
形名	WB-25H-2
設置方式	屋内据置型
給排気方式	強制排気
電源	単相 100V(50Hz/60Hz) 0.09kVA(0.9A)
消費電力	55W/60W(50Hz/60Hz)
外形寸法	幅287×奥行510+21(給水接手含む)×高さ680+80(排気ダクトA含む)mm
ガス接続	R1/2(15A)
接続口	給水口: R1/2(15A)、出湯口: G1(25A) オーバーフロー: R1(25A)、水抜き: R1/4 栓付き
排気接続寸法	専用排気ダクト(角型 150mm×38mm)
都市ガス消費量	29.1kW
LPガス消費量	29.1kW
熱効率	75%
貯湯量	18L
放熱量	6.4kW
有効貯湯量	10.5L
給湯出湯	55℃～85℃ (出荷設定: 85℃)
給湯湯温制御方式	サーミスタ式
温度機能	高温側: 85±5℃ OFF 80±5℃ ON 低温側: 55±5℃ OFF 50±5℃ ON 本機の温度調整ボリュームは右一杯に回した時は上記高温側の温度設定となり、逆に左一杯に回した時は低温側の温度設定となります。
安全装置	立ち消え安全装置: フレームロッド式 過熱防止装置: 温度センサー式
脚	130～165mm調整可能
製品質量	27kg
付属品	排気ダクトA(1ヶ)、角排気筒出口セット(1ヶ)、綿付枠A(1ヶ) 綿付枠B(1ヶ)、フレキシブルチューブ 25A×700L(1ヶ) 排気ダンパー(1ヶ)、パッキン(2ヶ)、十字穴付六角ボルト(4ヶ)
オプション	偏心ダクトセット、接続ダクトセット(300) 接続ダクトセット(600)、接続ダクト(100) エルボダクト、排気ダクトA(延長)
使用条件	周囲温度: 5～35℃ 給水圧: 50～340kPa 電圧変動: 定格電圧の±10%以内 給水温度: 5～60℃、適用使用水: 上水(硬度90ppm以下)

- ※仕様・外観につきましては、改良のため予告なく変更することがあります。
- 設置条件について
場所、給排水、電源等は取扱説明書・据付工事説明書に従って正しく行ってください。
また、本体設置スペースは、設置条件により若干異なることがありますので、10mm程度余裕をとってください。
(吸排気スペース・配管スペース等は本体設置スペースとは別に確保が必要です。)
 - 器具を固定した状態で、排気ダクトは後方へ30mm、前方へ20mm移動可能。
 - 製品コード: J020(LP)、J020-C101(12A、13A)
 - 本図は食器洗浄機WB-25H-2Sのガスブースター部を記載しています。


	縮 尺	検図	物件名称 障害者支援施設 山形県 梓園 改築工事	品名 ガスブースター	形式 WB-25H-2	寸法 W: 287 D: 531 H: 760	台数 1	No. D-35
	1/10	作図						
	年月日							

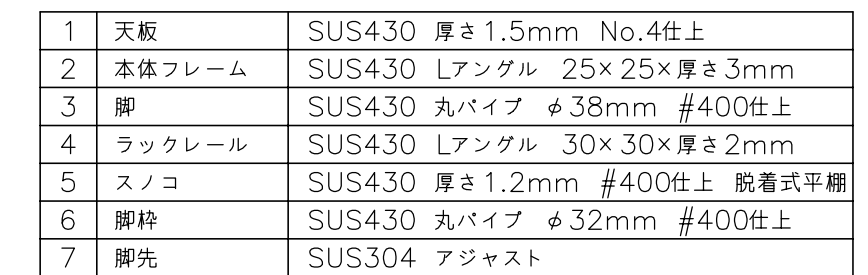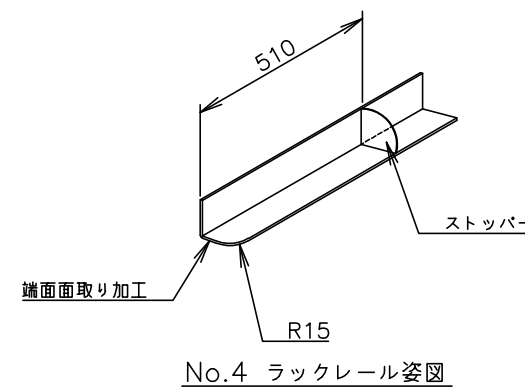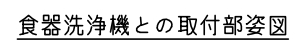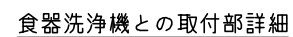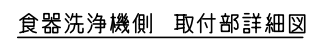

※ 1 本製品の適応機種について
本製品は、以下の食器洗浄機に適応します。
JWE-680B・JWE-680UB・JWE-580UB
JWE-620B-OP・JWE-620UB-OP・JWE-500B
JWE-680B-HP・JWE-550B-HP
JWE-680B-WB(LP/CG)
注) 本図は、涼厨仕様の洗浄機には対応しておりません。

※ 2 ソイルドテーブルとの組み合わせに関して
ソイルドテーブルと組み合わせて使用する際は、使用する
食器洗浄機に対応した、コーナー正面左タイプのソイルド
テーブルをご使用ください。



※ 3 本製品は、下図のような設置状況で使用します。

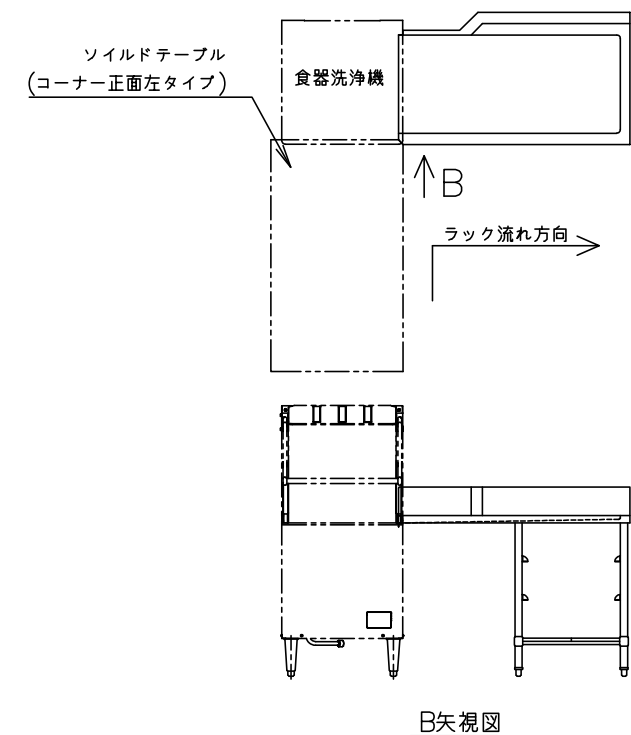

ラック収納付・コーナー右タイプ



	縮 尺 1/20	検図	物件名称 障害者支援施設 山形県 梓園 改築工事	品名 クリーンテーブル	形式 HJWE-680B-12CCR-A	寸法 W: 1200 D: 700 H: 850	台数 1	No. D-36
	年月日	作図						

	縮 尺	検図	物件名称 障害者支援施設 山形県 梓園 改築工事	品名 再加熱カート	形式 NW-28A3	寸法 W: 950 D: 915 H: 2181	台数 2	No. D-37
	1/30	作図						
	年月日							

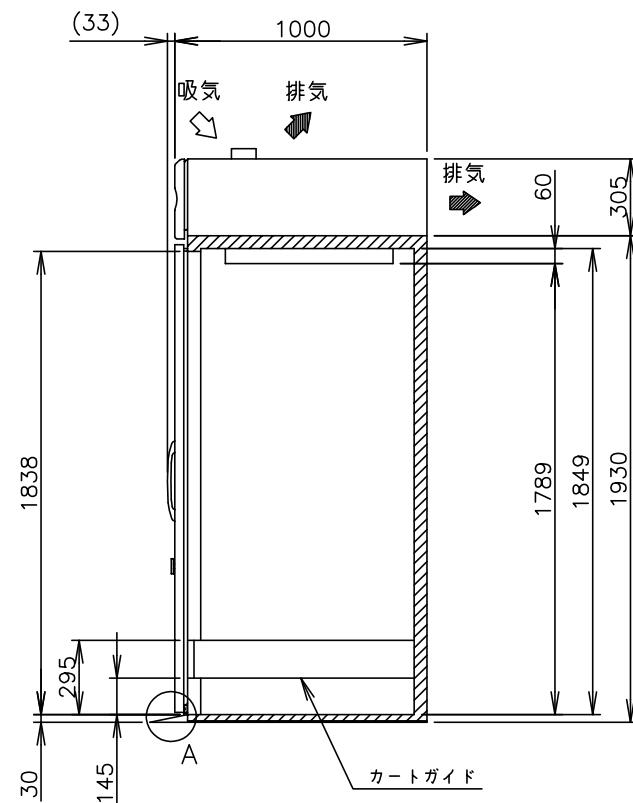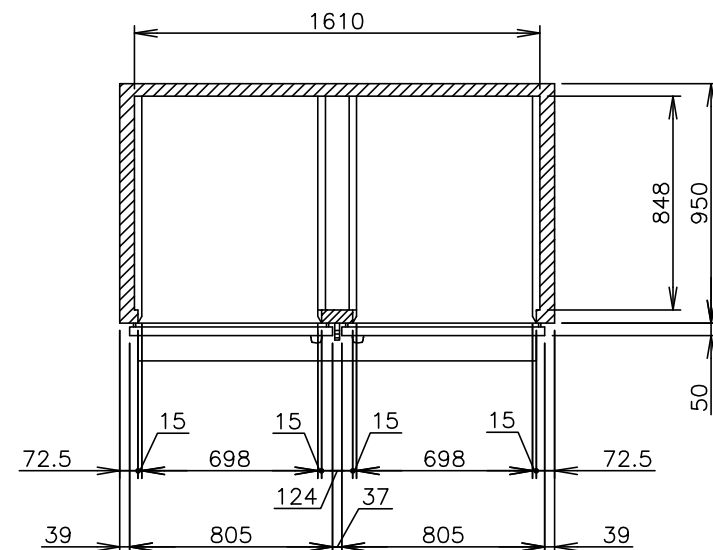







1. 設置条件について
場所、給排水、電源等は取扱説明書・据付工事説明書に従って正しく行ってください。
また、本体設置スペースは、設置条件により若干異なる場合がありますので、10mm程度余裕をとってください。
(給排気スペース・配管スペース等は本体設置スペースとは別に確保が必要です。)
2. 放熱量は、周囲温度30℃における最終到達温度の時の値です。
3. 元ブレーカー容量は5A 200Vです。
必ず専用回路(過負荷・短絡保護あり)を使用してください。
4. 収納可能カート
クレスコ製：570(W)×752(D)×1772(H)mm
エレクトラ製：540(W)×730(D)×1660(H)mm
上記以外のカートをご使用の場合は、
寸法(最大寸法)をご確認下さい。
5. 製品コード：R557-C003

	縮 尺 1/30	検図	物件名称 障害者支援施設 山形県 梓園 改築工事	品名 カートイン冷蔵庫	形式 HRR-173CA3	寸法 W: 1725 D: 1000 H: 2235	台数 1	No. D-38
	年月日	作図						

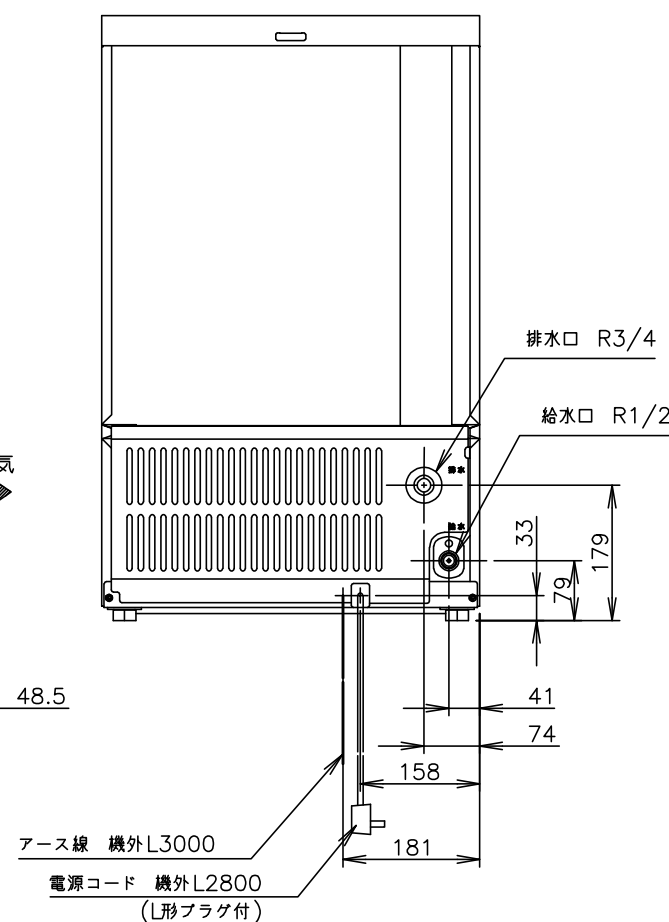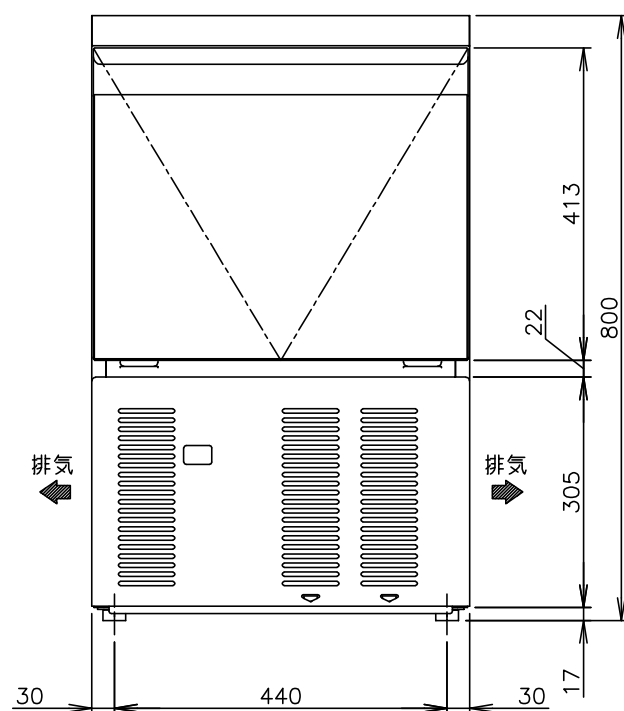

- | | |
|-----------|--|
| 製品名 | ホシザキキューブアイスメーカー |
| 形名 | IM-35M-2 |
| 電源 | 単相100V 50/60Hz 容量0.50kVA(5.0A) |
| 電流 | 運転電流 2.3/2.2A 電動機定格電流 2.3/2.2A
始動電流 18/17A |
| 消費電力 | 電動機定格消費電力 175/210W (力率76/95%) |
| 製氷能力 | 約36/38kg/d (周囲温度20℃ 水温15℃ 50/60Hz)
約30/33kg/d (周囲温度30℃ 水温25℃ 50/60Hz) |
| 氷の形状 | 角氷
約28×28×32mm |
| 1回の製氷時間 | 約26/25min (周囲温度20℃ 水温15℃ 50/60Hz) |
| 1回の製氷量 | 約0.73kg/30個 |
| 貯氷量 | 最大ストック量 約18kg(自然落下時 約10.5kg) |
| 消費水量 | 約0.08/0.08m ³ /d (周囲温度20℃ 水温15℃ 50/60Hz)
約0.07/0.07m ³ /d (周囲温度30℃ 水温25℃ 50/60Hz) |
| 外形寸法 | 幅500×奥行450×高さ800mm |
| 外装 | ステンレス鋼板、亜鉛鋼板(後板、底板)
フッ素プレコートステンレス鋼板(フロントパネル・扉) |
| 内装 | 樹脂成形品 |
| 断熱材 | 発泡ポリウレタン |
| 製氷方式 | セル方式 ジェットスプレー式 |
| 除氷方式 | ホットガス方式 アクチュエータモータによる水皿半開 |
| 給水方式 | 水道直結方式 R1/2 |
| 排水方式 | 製氷残水毎回排棄 R3/4 |
| 圧縮機 | 全密閉形 140W |
| 凝縮器 | フィン&チューブ形 強制空冷式 |
| 放熱量 | 480/540W (50/60Hz) |
| 冷却器 | 銅パイプオンシート 銅板セル製氷室(無電解Niめっき仕上げ) |
| 冷媒制御 | キャピラリチューブ |
| 冷媒 | R134a |
| 製氷制御 | マイコン制御 |
| 除氷制御 | マイコン制御 |
| 給水制御 | マイコン制御 |
| 貯氷制御 | ダブルレバース検知方式(遅延タイマ付) |
| 電気回路保護 | 漏電遮断器(過電流保護付)、アース線 |
| 冷媒回路保護 | モータープロテクタによる圧縮機停止(自動復帰) |
| インターロック機能 | マイコンによる機械運転停止 |
| 製品質量 | 39kg (梱包時 43kg) |
| 梱包 | 全ダンボール梱包 幅609×奥行547×高さ841mm |
| 付属品 | スコップ |
| オプション | アジャスト脚、ストレーナ |
| 使用条件 | 周囲温度1~35℃ 給水圧0.05~0.78MPa
電圧変動: 定格電圧の±10%以内 |

	縮 尺	検図	物件名称 障害者支援施設 山形県 梓園 改築工事	品名 キューブアイスメーカー	形式 IM-35M-2	寸法 W: 500 D: 450 H: 800	台数 1	No. E- 1
	1/10	作図						
	年月日							

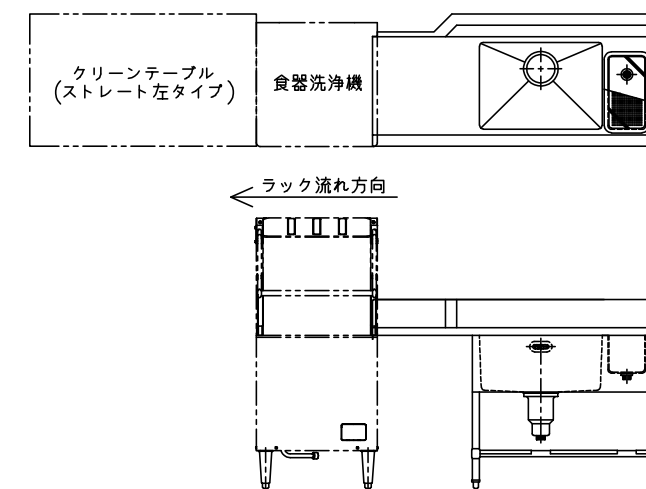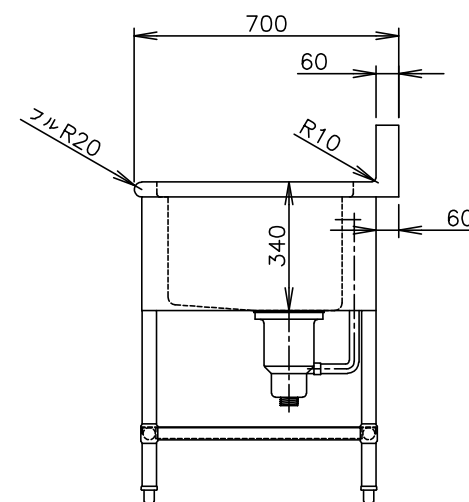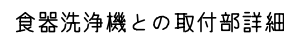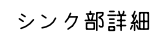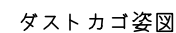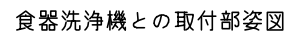

1	天板	SUS430 厚さ1.5mm No.4仕上
2	本体フレーム	SUS430 Lアングル 25×25×厚さ3mm
3	化粧板	SUS430 厚さ0.8mm No.4仕上 3方化粧
4	脚	SUS430 丸パイプ φ38mm #400仕上
5	スノコ	SUS430 厚さ1.2mm #400仕上 脱着式平滑
6	脚枠	SUS430 丸パイプ φ32mm #400仕上
7	脚先	SUS304 アジャスト
8	オーバーフロー	TO-232 スギコ産業(株)製
9	排水トラップ	TO-195(配管接続径40A・大型ゴミ収納器付) スギコ産業(株)製
10	ダストカゴ	SUS430 厚さ1.2mm No.4仕上 φ3mmパンチング板
11	目皿柱	TO-183(配管接続径40A) スギコ産業(株)製
12	ダストカゴ枠	SUS430 厚さ2.0mm
13	ダストカゴ取手	SUS430 丸パイプ φ12mm
14	シンク槽補強	SUS430 Lアングル 40×40×厚さ3mm
付属品		ジャバラホース(先端外径φ35)又は、排水システム本体アダプタセット(40A用)


※ 1 本製品の適応機種について
本製品は、以下の食器洗浄機に適応します。
JWE-680B・JWE-680UB・JWE-580UB
JWE-620B-OP・JWE-620UB-OP・JWE-500B
JWE-680B-HP・JWE-550B-HP
JWE-680B-WB(LP/CG)
注) 本図は、涼厨仕様の洗浄機には対応していません。

※ 2 クリーンテーブルとの組み合わせに関して
クリーンテーブルと組み合わせて使用する際は、使用する食器洗浄機に対応した、ストレート左タイプのクリーンテーブルをご使用ください。

※ 3 本製品は、下図のような設置状況で使用します。

一槽ダスト付シンク・ストレート右タイプ

	縮 尺	検図	物件名称 障害者支援施設 山形県 梓園 改築工事	品名 ソイルドテーブル	形式 HJWE-680B-15SSR-A	寸法 W: 1500 D: 700 H: 850	台数 1	No. F- 2
	1/20	作図						
	年月日							

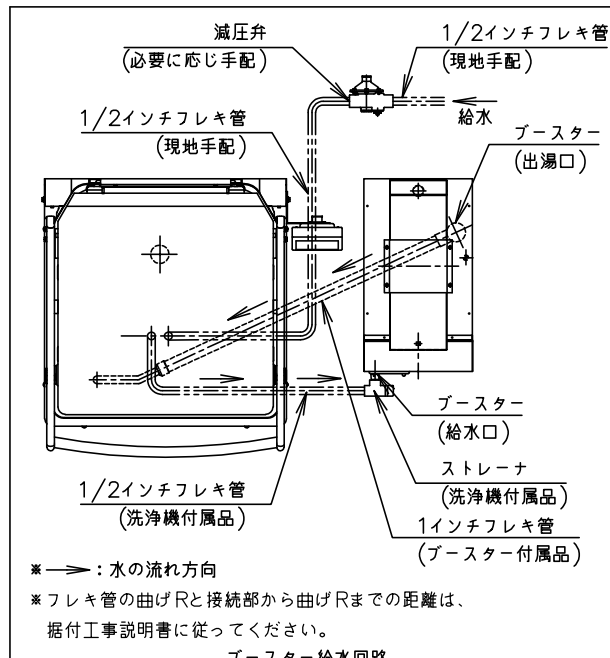

- | N0 | 接 続 | 仕 様 |
|----|---------|---------------------------------|
| A | 洗浄機給湯口 | G1(ブースターとの接続) |
| B1 | 排水口 | R1 1/2 |
| B2 | 排水ホース | φ38.5×φ28 (排水用エルボ付属)
機外L1500 |
| C | 熱回収ユニット | 入口(1次側)G1/2 |
| D | 熱回収ユニット | 出口(2次側)G1/2 |
| E | 電源コード | 機外L2800 (アース線付、プラグ無) |

フックレール配置図

ストレート設置

73

84

560.5

515

655


21.5

56

21.5

597(タンク内寸法)

640


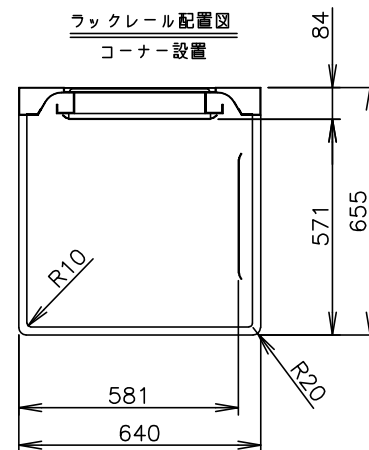


製品名	ホシザキ業務用食器洗浄機	
形名	JWE-680B	
電源	三相200V 50Hz専用/60Hz専用 容量6.2kVA(18A)	
電流	最大運転電流 15.0/15.4A 電動機定格電流 4.2/4.4A 始動電流 24/23A	
消費電力	電動機定格消費電力 1.30/1.38kW (力率89/91%) 電熱装置定格消費電力 3.9kW 最大消費電力 5.19/5.35kW	
電熱装置	3.9kW	
電源コード	2.8m (アース線付、プラグ無)	
外形寸法	幅640×奥行655×高さ1432(1422~1462)mm	
外装	ステンレス鋼板	
扉	上下開閉式(通過高さ 405mm)	
ラック寸法	500×500mm	
大皿枚数/ラック	16枚 (φ230mmの場合)	
サイクル時間	53s (本洗い41s、休止5s、すすぎ6s、休止1s)	
消費水量	1サイクルのすすぎ水量 約2.0L	
洗浄方式	上下回転ノズル方式(トリプルアームノズル)	
すすぎ方式	上下回転ノズル方式	
ポンプ	洗浄 750W、すすぎ 100W	
排水方式	オーバーフローパイプ抜取り方式、オーバーフロー自然排水	
スタート	ドアスイッチスタート(切替によりスタートスイッチによるスタート可)	
乾燥	余熱乾燥	
残菜処理	フィルター収集	
洗剤	別売のクレンジャキットにより供給	
表示	洗浄可能・初期給湯・標準時間・長時間・すすぎの各コース 洗浄湯温・すすぎ湯温の表示(スイッチによる切替式)・異常表示	
タンク容量	約54L	
給湯	マイコン制御による自動給湯方式	
温度制御	サーミスタ式 (湯温 約70℃)	
接続口	排水口:排水ホース又はR1 1/2、洗浄機給湯口:G1 熱回収ユニット:入口(1次側)G1/2 出口(2次側)G1/2	
洗浄時間	標準時間:1~99s 調整可能(1sステップ) 長時間:10~990s 調整可能(10sステップ)	マイコン制御
すすぎ時間	5~30s 調整可能(1sステップ)	
終了ブザー音量	0~大 調整可能(ボリューム)	
電気回路保護	漏電遮断器(過電流保護付)、アース線	
空炊防止	電極スイッチ、バイメタルサーモ(手動復帰式)、サーミスタ(自動復帰)	
安全装置	ドアスイッチ、マイコン制御による異常停止機構	
脚	SUS製 190~230mm調整可能	
製品質量	100kg (梱包時 約114kg)	
梱包	簡易ダンボール梱包 幅718×奥行815×高さ1527mm	
認可・認証	ガス検(但し、WB-25Hシリーズ、WB-11KHシリーズの組合わせのみ、 ガス種:12A、13A、LPG) 給水器具自己認証	
付属品	万能ラック(500×500mm)、排水ホース、ストレーナ(1/2) ブースターケーブル、エルボ、フレキシブルチューブ(1/2 L850) メンテナンスシート、ダクト固定用ブラケット2ヶ	
オプション	減圧弁、クレンジャキット、各種専用ラック	
使用条件	周囲温度:5~35℃、相対湿度:85%以下、電圧変動:定格電圧±10% 給水圧:ゲージ圧0.05~0.34MPa 適用使用水:上水(硬度150mg/L以下)	

※仕様・外観につきましては、改良のため予告なく変更することがあります。



	縮 尺	検図	物件名称 障害者支援施設 山形県 梓園 改築工事	品名 食器洗浄機	形式 JWE-680B	寸法 W: 640 D: 655 H: 1432	台数 1	No. F-3
	1/20	作図						
	年月日							

番号	品 名	備 考	個数
1	脚		4
2	取付枠B	SUS304	1
3	外胴	SUS304	1
4	フロントカバー	SUS304 HL仕上げ	1
5	天板	SUS304	1
6	貯湯槽	SUS316L	1
7	ガス入口	R1/2(15A)	1
8	給水口	R1/2(15A)	1
9	出湯口	G1(25A)	1
10	オーバーフロー	R1(25A)	1
11	水抜き栓		1
12	水抜き	R1/4 栓付き	1
14	操作パネル	スライド式カバー付き	1
15	運転SW		1
16	運転ランプ	赤	1
17	燃焼ランプ	緑	1
18	異常ランプ	燈	1
19	排気ダクトA	SUS304	1
20	角排気筒出口セット	SUS304	1
21	取付枠A	SUS304	1
22	電源コード	機外L2400 L形プラグ付	1
23	アース	機外L2800	1

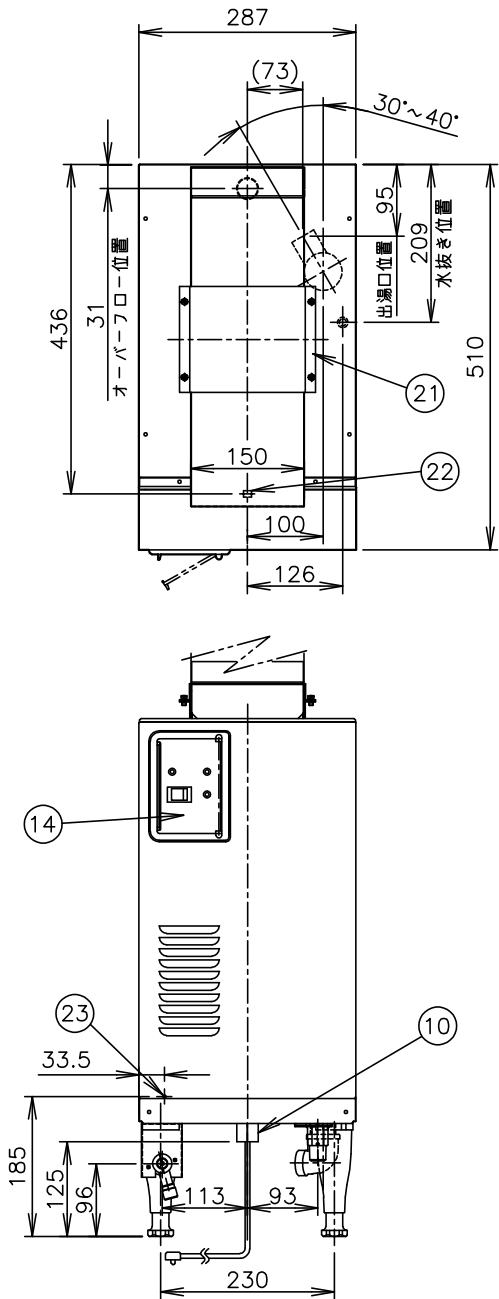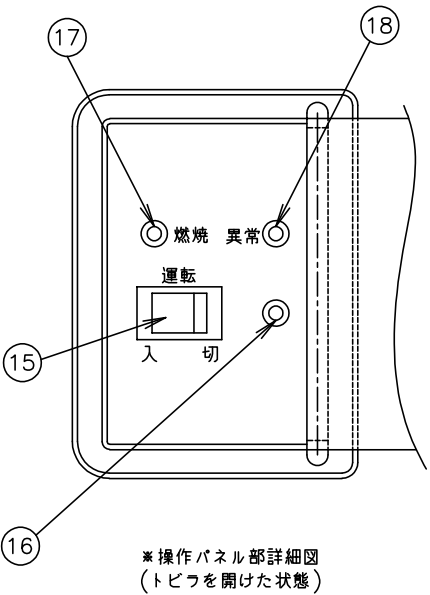

注) 1.本機はLPG、都市ガス(12A、13A)各々専用機ですので
ガスの種類をご確認の上発注をお願いします。
注) 2.ガスブースター設置の際は、換気設備(吸気、排気)に十分注意する必要がありますので、
下記モデル図を順守してください。

施工例

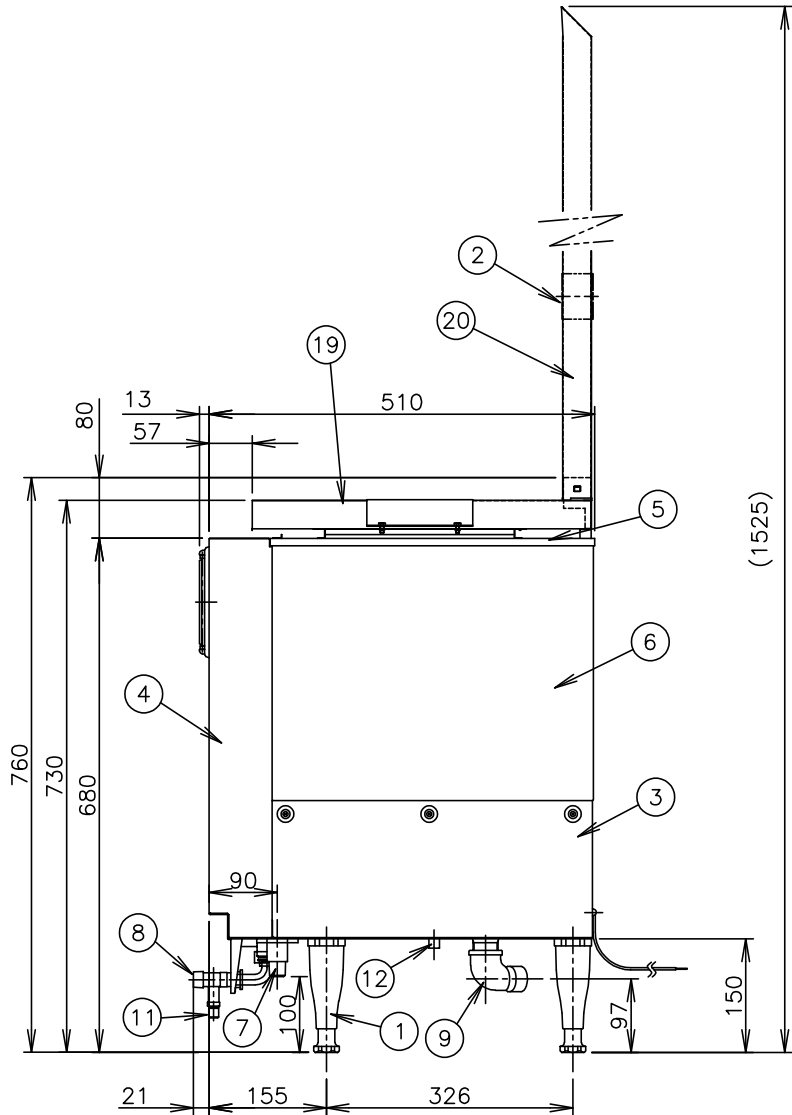
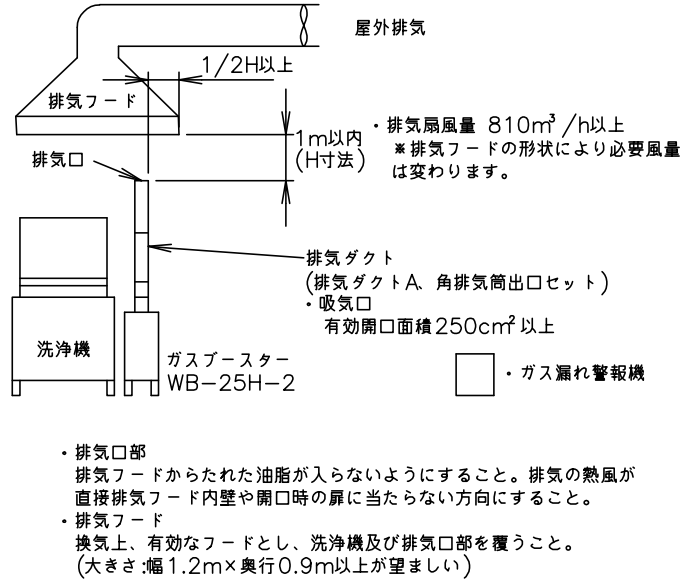


製品名	ホシザキ食器洗浄機用 ガスブースター
形名	WB-25H-2
設置方式	屋内据置型
給排気方式	強制排気
電源	単相 100V(50Hz/60Hz) 0.09kVA(0.9A)
消費電力	55W/60W(50Hz/60Hz)
外形寸法	幅287×奥行510+21(給水接手含む)×高さ680+80(排気ダクトA含む)mm
ガス接続	R1/2(15A)
接続口	給水口: R1/2(15A)、出湯口: G1(25A) オーバーフロー: R1(25A)、水抜き: R1/4 栓付き
排気接続寸法	専用排気ダクト(角型 150mm×38mm)
都市ガス消費量	29.1kW
LPガス消費量	29.1kW
熱効率	75%
貯湯量	18L
放熱量	6.4kW
有効貯湯量	10.5L
給湯出湯	55℃～85℃ (出荷設定: 85℃)
給湯湯温制御方式	サーミスタ式
温度機能	高温側: 85±5℃ OFF 80±5℃ ON 低温側: 55±5℃ OFF 50±5℃ ON 本機の温度調整ボリュームは右一杯に回した時は上記高温側の温度 設定となり、逆に左一杯に回した時は低温側の温度設定となります。
安全装置	立ち消え安全装置: フレームロッド式 過熱防止装置: 温度センサー式
脚	130～165mm調整可能
製品質量	27kg
付属品	排気ダクトA(1ヶ)、角排気筒出口セット(1ヶ)、締付枠A(1ヶ) 締付枠B(1ヶ)、フレキシブルチューブ 25A×700L(1ヶ) 排気ダンパー(1ヶ)、パッキン(2ヶ)、十字穴付六角ボルト(4ヶ)
オプション	偏心ダクトセット、接続ダクトセット(300) 接続ダクトセット(600)、接続ダクト(100) エルボダクト、排気ダクトA(延長)
使用条件	周囲温度: 5～35℃ 給水圧: 50～340kPa 電圧変動: 定格電圧の±10%以内 給水温度: 5～60℃、適用使用水: 上水(硬度90ppm以下)

※仕様・外観につきましては、改良のため予告なく変更することがあります。

- 設置条件について
場所、給排水、電源等は取扱説明書・据付工事説明書に従って
正しく行ってください。
また、本体設置スペースは、設置条件により若干異なることが
ありますので、10mm程度余裕をとってください。
(吸排気スペース・配管スペース等は本体設置スペースとは別に
確保が必要です。)
- 器具を固定した状態で、排気ダクトは後方へ30mm、
前方へ20mm移動可能。
- 製品コード: J020(LP)、J020-C101(12A、13A)
- 本図は食器洗浄機WB-25H-2Sのガスブースター部を
記載しています。



	縮 尺	検図	物件名称 障害者支援施設 山形県 梓園 改築工事	品名 ガスブースター	形式 WB-25H-2	寸法 W: 287 D: 531 H: 760	台数 1	No. F-4
	1/10	作図						
	年月日							

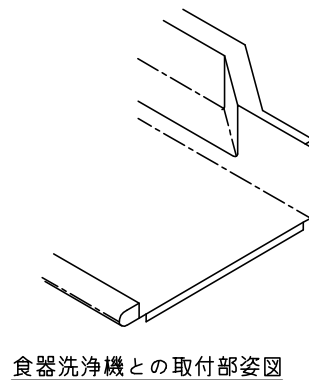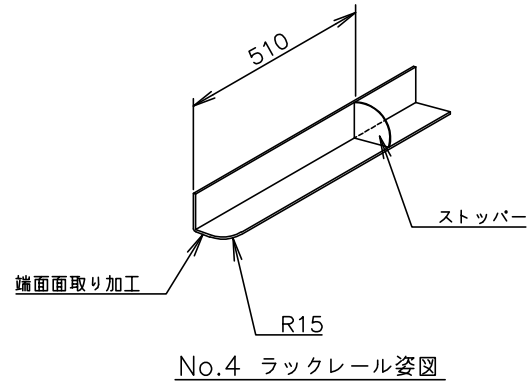

※ 1 本製品の適応機種について
本製品は、以下の食器洗浄機に適応します。
JWE-680B・JWE-680UB・JWE-580UB
JWE-620B-OP・JWE-620UB-OP・JWE-500B
JWE-680B-HP・JWE-550B-HP
JWE-680B-WB(LP/CG)
注) 本図は、流厨仕様の洗浄機には対応していません。






※ 2 ソイルドテーブルとの組み合わせに関して
ソイルドテーブルと組み合わせて使用する際は、使用する
食器洗浄機に対応した、ストレート右タイプのソイルド
テーブルをご使用ください。

※ 3 本製品は、下図のような設置状況で使用します。

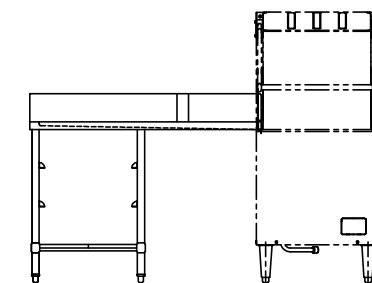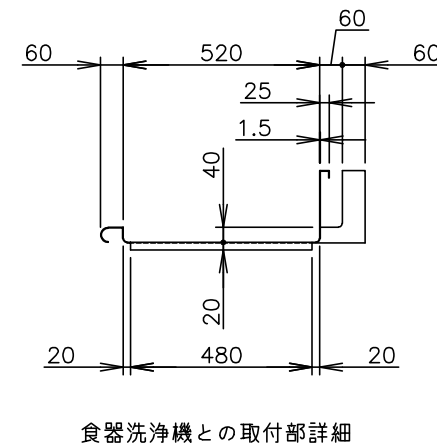

ラック収納付・ストレート左タイプ

	縮 尺 1/20	検図	物件名称 障害者支援施設 山形県 梓園 改築工事	品名 クリーンテーブル	形式 HJWE-680B-12CSL-A	寸法 W: 1200 D: 700 H: 850	台数 1	No. F-5
	年月日	作図						

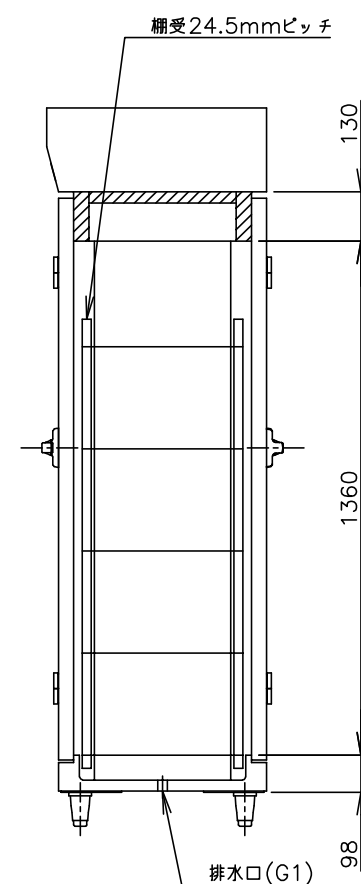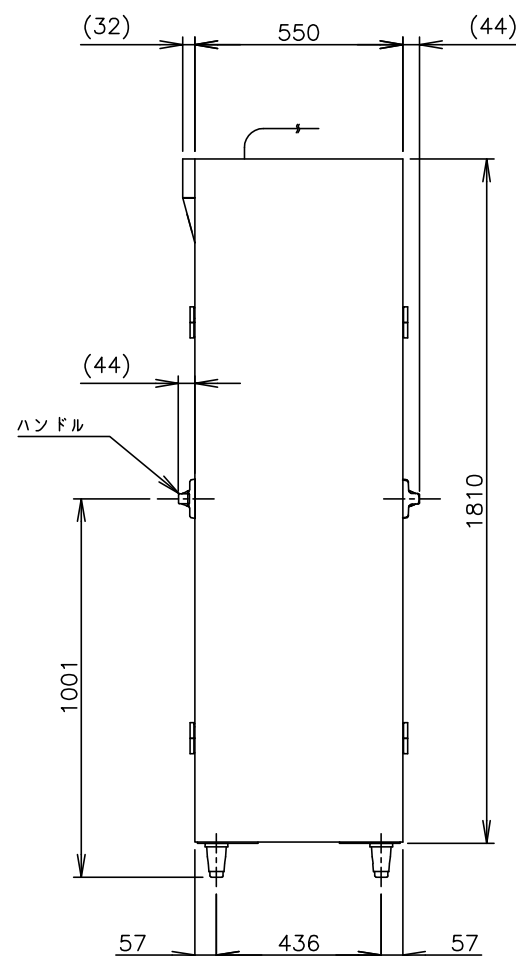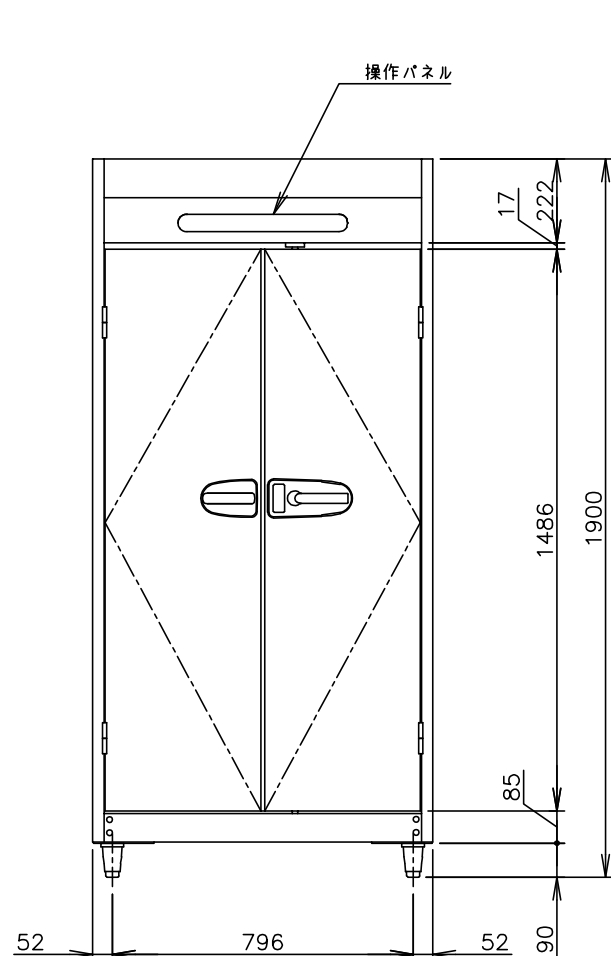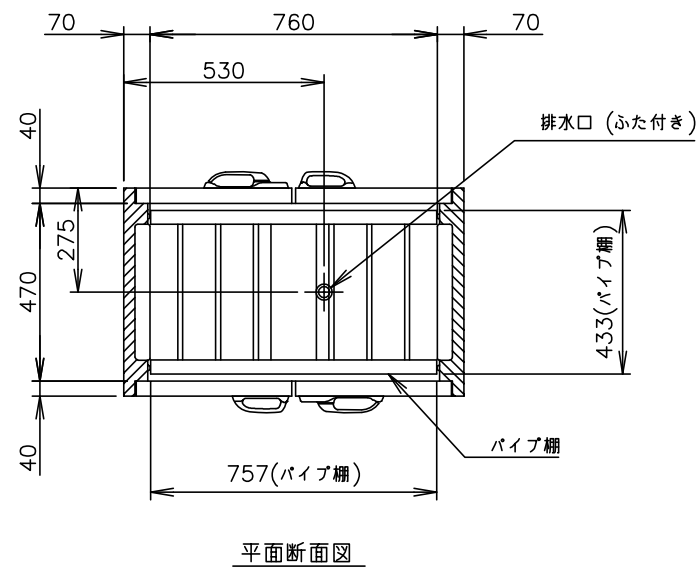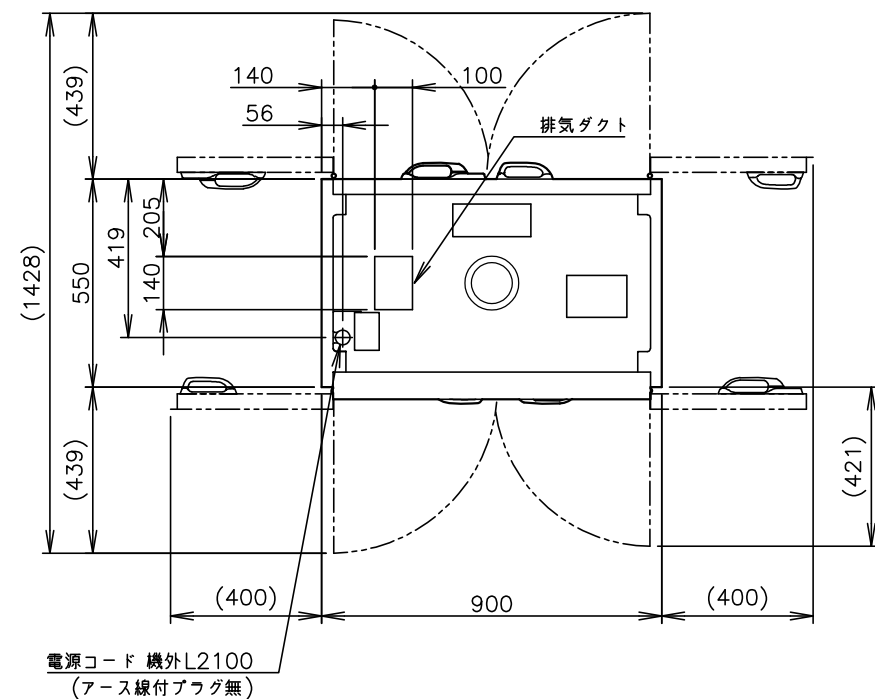


製品名	ホシザキ消毒保管庫
形名	HSB-10SPB3
電源	三相 200V 50/60Hz 容量6.8kVA(19.7A)
電流	運転電流 13.5/13.5A
消費電力	定格消費電力 4.6/4.6kW
電源コード	2.1m(アース線付、プラグ無)
食器カゴ寸法	幅360×奥行390×高さ200mm(推奨寸法：オプション)
カゴ収納数	10カゴ(2列5段)
外形寸法	幅900×奥行550×高さ1900(~1910)mm
内形寸法	幅760×奥行470×高さ1360mm
外装	ステンレス鋼板
内装	ステンレス鋼板
扉	内外装ステンレス鋼板、観音開き(両面扉、ガード付シングルアクションハンドル)
断熱材	グラスウール
消毒乾燥方式	熱風強制対流式(自動開閉式排気ダンパ付) ファンモータ 200W、ヒータ 4.5kW
放熱量	610W
排水口	G1 (排水口ふた付)
庫内温度制御	マイコン制御(デジタル温度表示)50~120℃調節可能 注5
消毒乾燥時間制御	マイコン制御(デジタル時間表示)5~180min調節可能
遅延運転時間制御	0~600min調節可能
電気回路保護	アース線
過昇防止保護	サーモスタット (手動復帰)
脚	樹脂製90~100mm調整可能
棚	パイプ棚5ヶ、棚受20ヶ
製品質量	148kg (梱包時 158kg)
梱包	ダンボール梱包(木製下台) 幅990×奥行770×高さ1960mm
付属品	転倒防止金具一式
オプション	食器カゴ
使用条件	周囲温度5~35℃ 電圧変動：定格電圧の±10%以内

※仕様・外観につきましては、改良のため予告なく変更することがあります。



1. 設置条件について
場所、電源等は取扱説明書・据付工事説明書に従って正しく行ってください。
また、本体設置スペースは、設置条件により若干異なることがありますので、10mm程度余裕をとってください。
(給排気スペース・配管スペース等は本体設置スペースとは別に確保が必要です。)
2. 元電源(過負荷保護付漏電遮断器)は現地手配です。
元電源には必ず漏電遮断器(過負荷・短絡保護用、定格電流30A 定格感度電流15mA)を取付けてください。
3. 定格特性値は、周囲温度30℃における電気用品技術基準にもとづく測定値です。
4. 消毒乾燥時間は、設定温度に到達後カウントされる時間です。
5. 出荷時の庫内温度調節範囲：50～90℃
現地にて50～120℃に変更可能
6. 製品コード：H053-D001

	縮 尺 1/20	検図	物件名称 障害者支援施設 山形県 梓園 改築工事	品名 消毒保管庫	形式 HSB-10SPB3	寸法 W: 900 D: 550 H: 1900	台数 3	No. F-6
	年月日	作図						



HSB幅900仕様

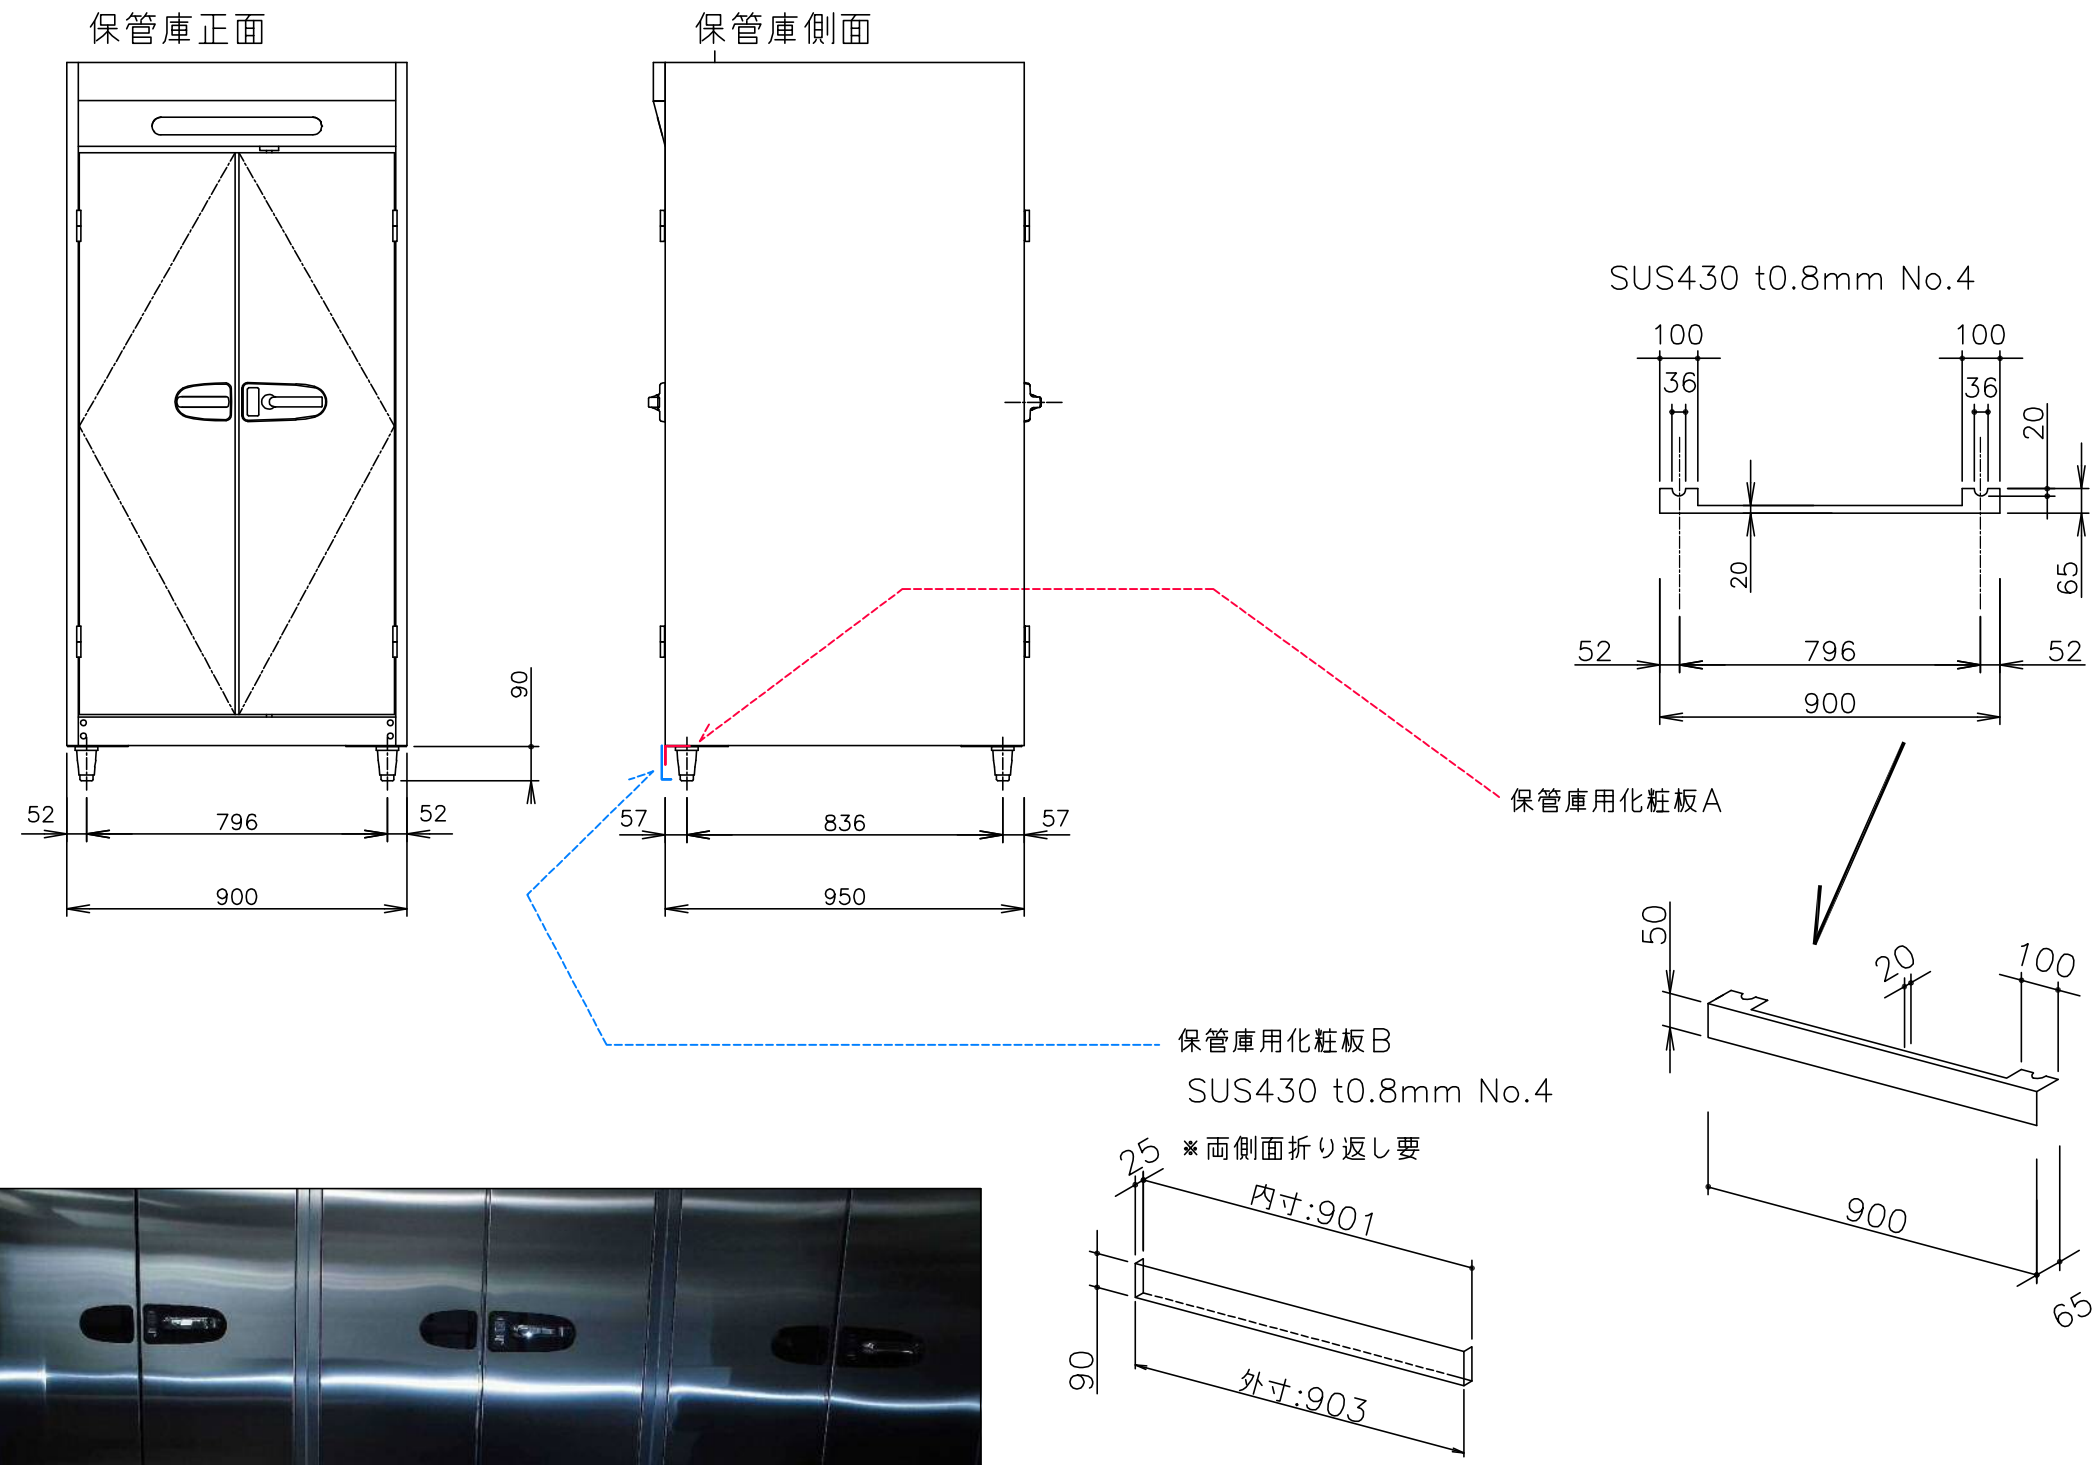

	縮尺	検図	物件名称 障害者支援施設 山形県 梓園 改築工事	品名 キックパネルセット	形式	寸法 W: 903 D: 65 H: 90	台数 3	No. F-7
	1/20	作図						
	年月日							

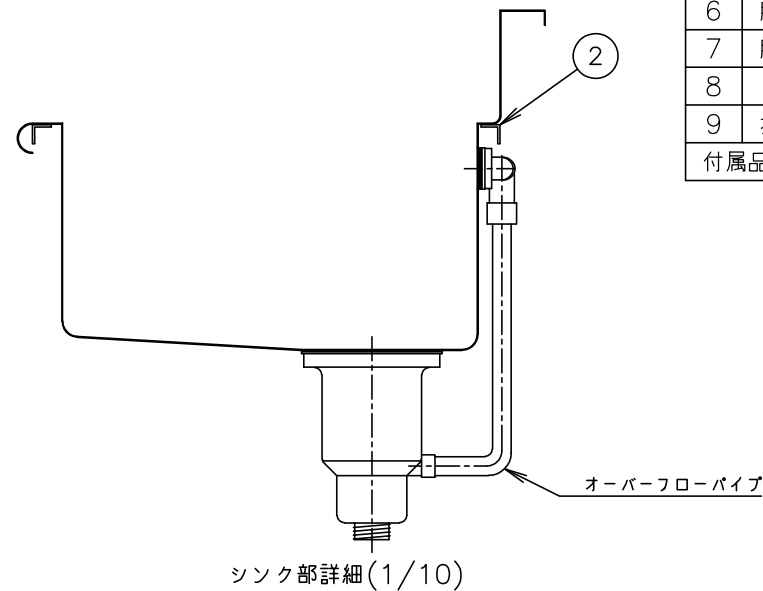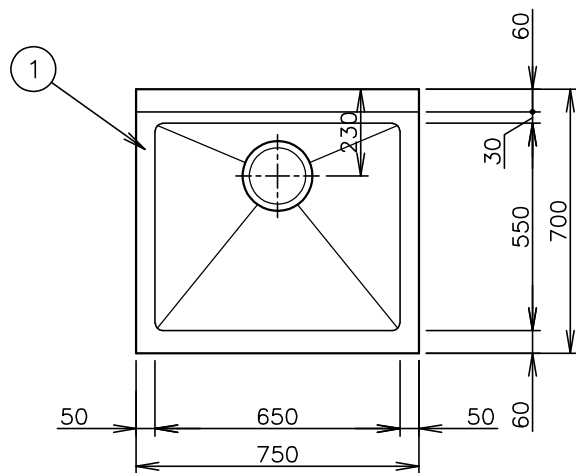

1	天板	SUS430 厚さ 1.2mm No.4仕上
2	本体フレーム	SUS430 Lアングル 25×25×厚さ 3mm
3	化粧板	SUS430 厚さ 0.8mm No.4仕上 3方化粧
4	脚	SUS430 丸パイプ φ38mm #400仕上
5	スノコ	SUS430 厚さ 1.2mm #400仕上 脱着式平棚
6	脚枠	SUS430 丸パイプ φ32mm #400仕上
7	脚先	SUS304 アジャスト
8	オーバーフロー	TO-232 スギコ産業(株)製
9	排水トラップ	TO-195(配管接続径 40A・大型ゴミ収納器付) スギコ産業(株)製
付属品		ジャバラホース(先端外径φ35)又は、排水システム本体アダプタセット(40A用)

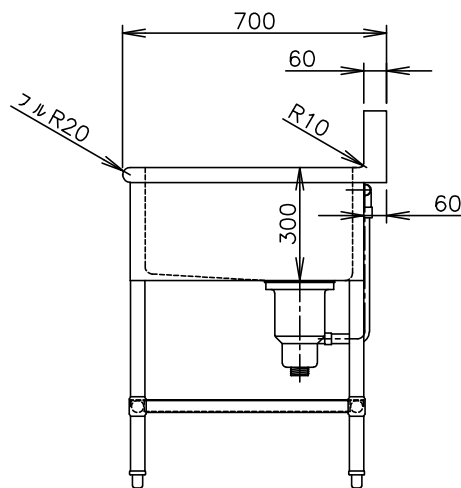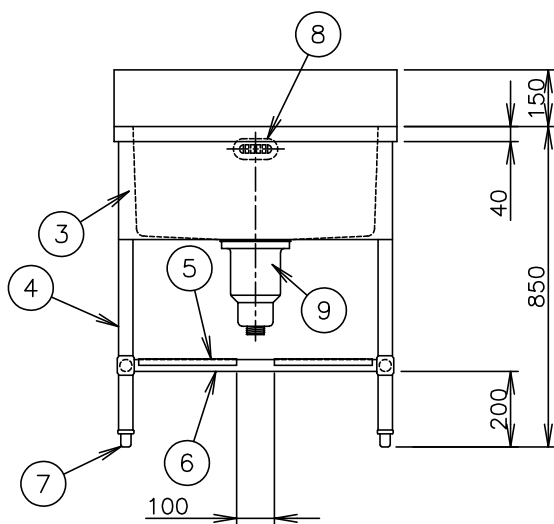

バックガード付

	縮 尺 1/20	検図	物件名称 障害者支援施設 山形県 梓園 改築工事	品名 一槽シンク	形式	寸法 W: 750 D: 700 H: 850	台数 1	No. F-9
	年月日	作図						